


План

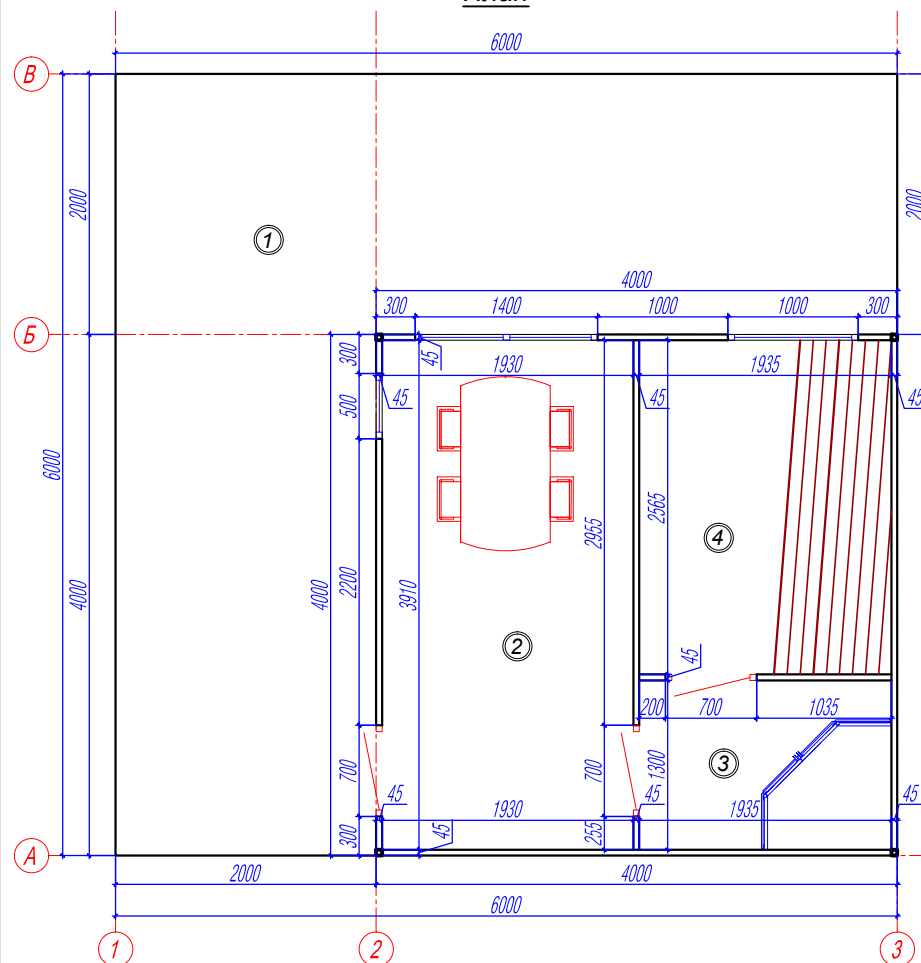

Главный фасад



Экспликация

- 1. Терраса - 20,0 м²
- 2. Комната отдыха - 7,5 м²
- 3. Душевая - 2,5 м²
- 4. Парная - 5,0 м²

Видовой фасад



Видовой фасад



Баня 4 x 4 м.

изм.	кол.	лист	№ док	подпись	дата			
						стадия	лист	листо в
						Э	1	1
Проверил		Голубцов О.В.				ООО "ТЕХНОКАРКАС"		
Проектир.		Якименко А.Н.						