




План

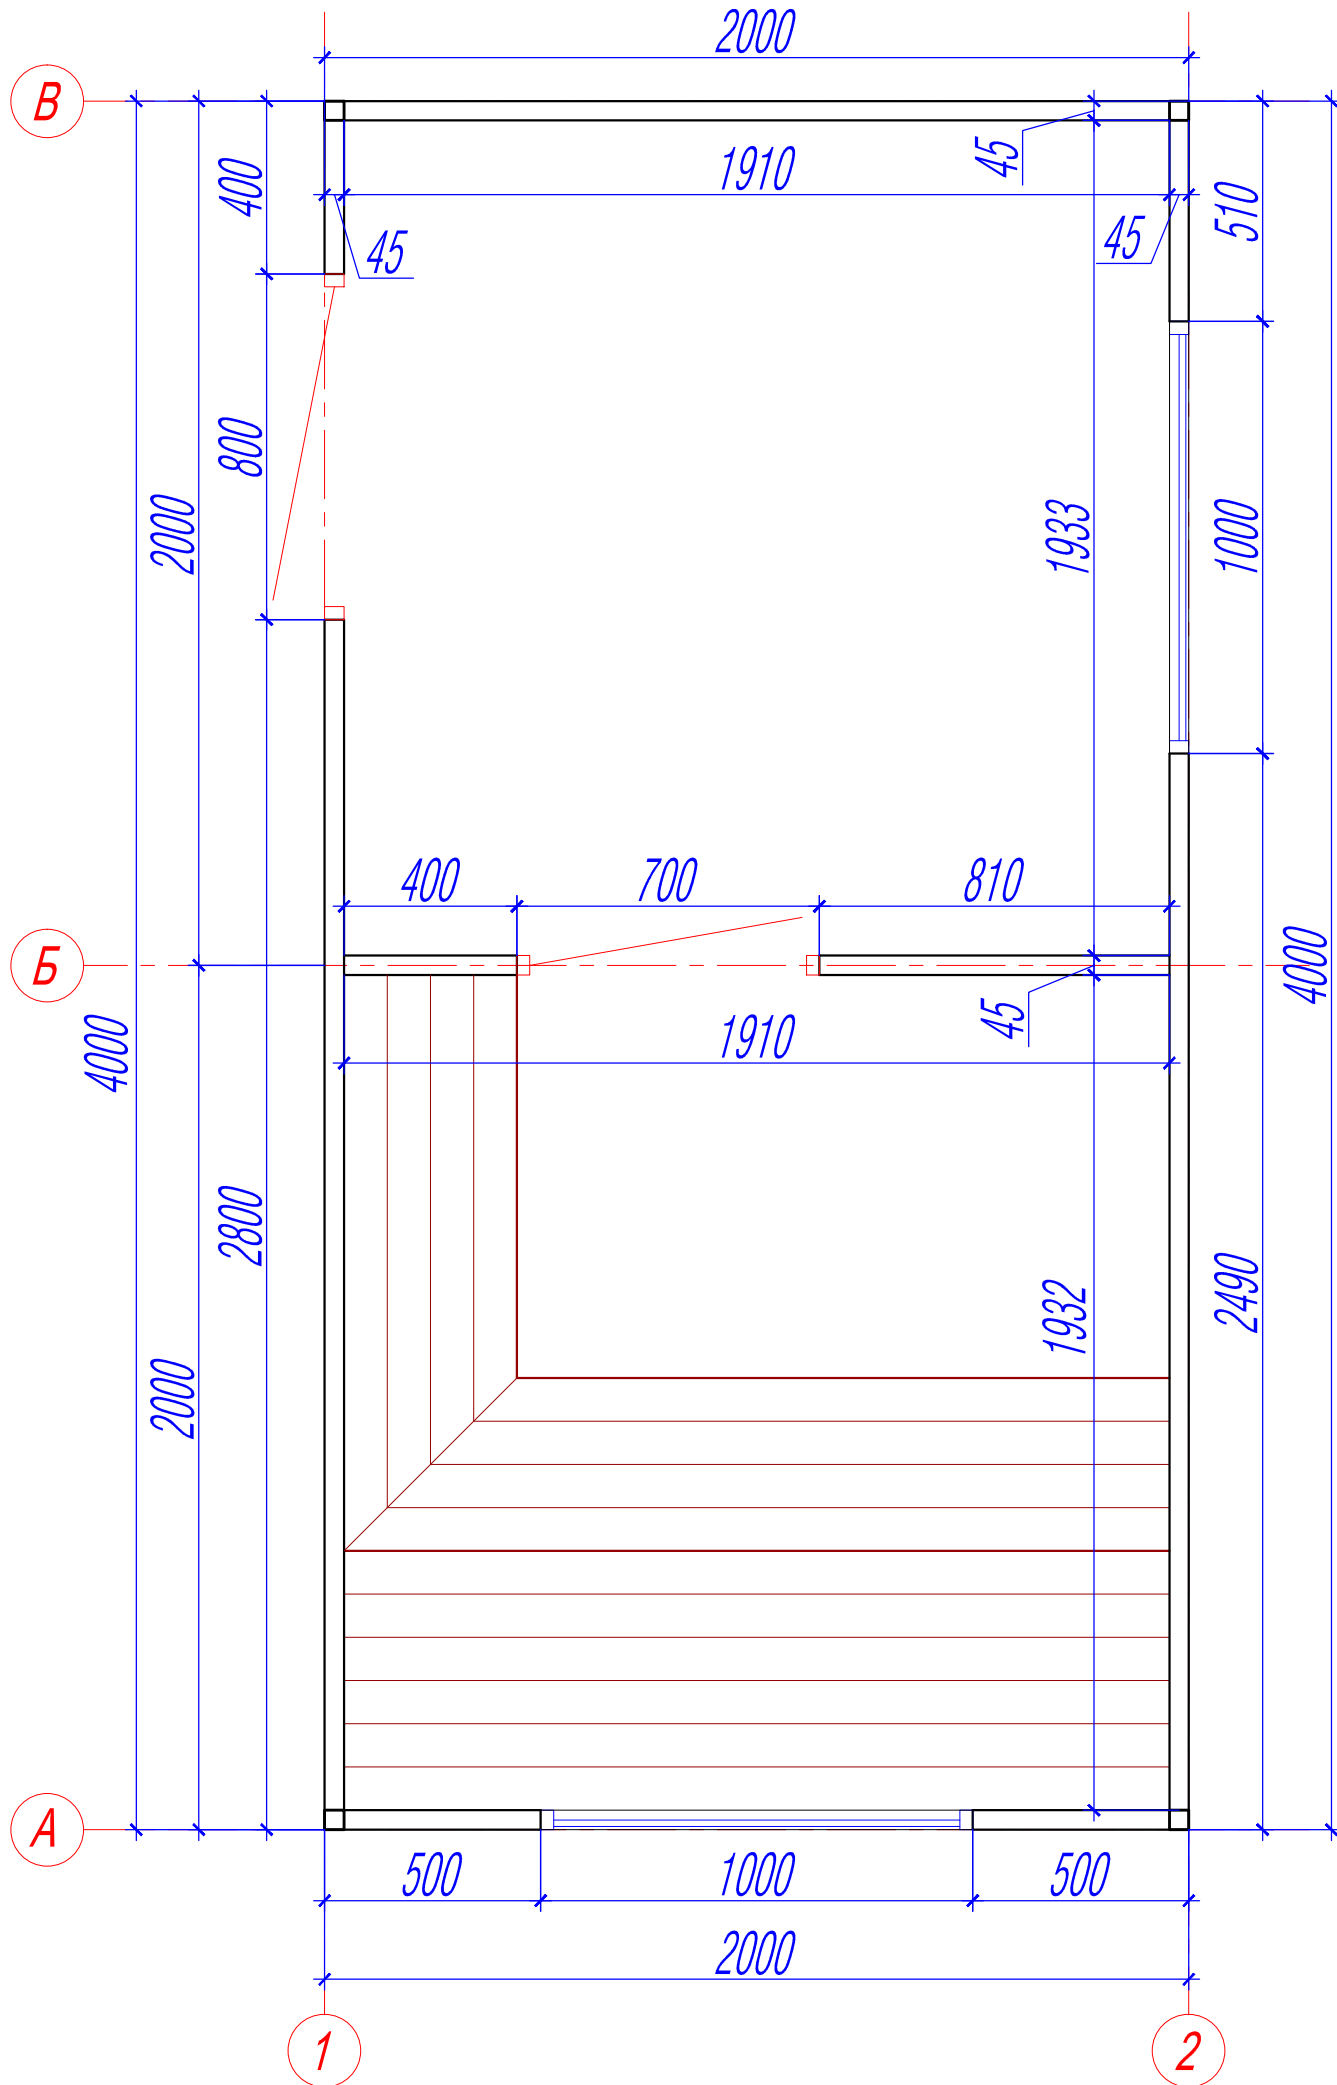


Стена по оси А

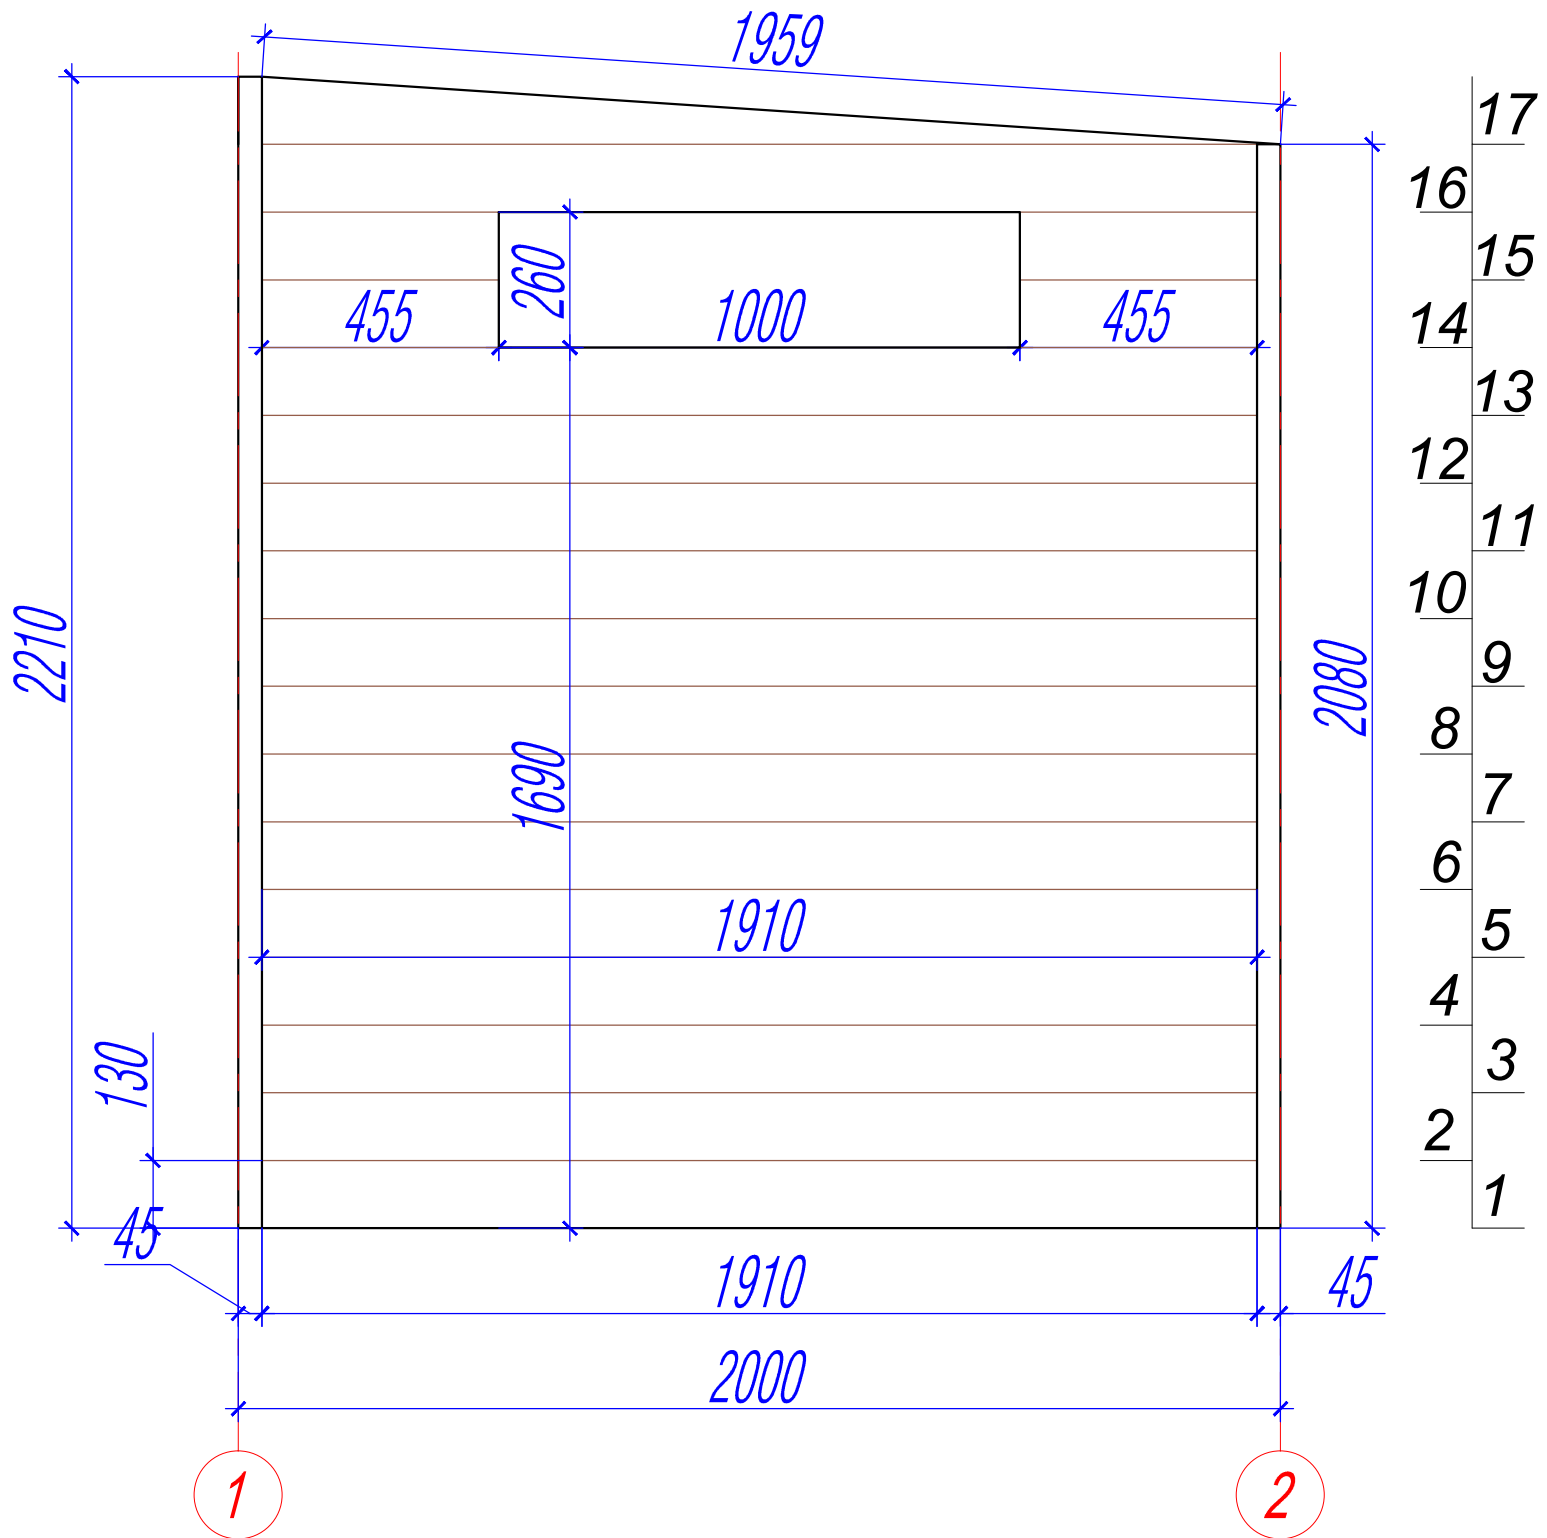


Стена по оси Б

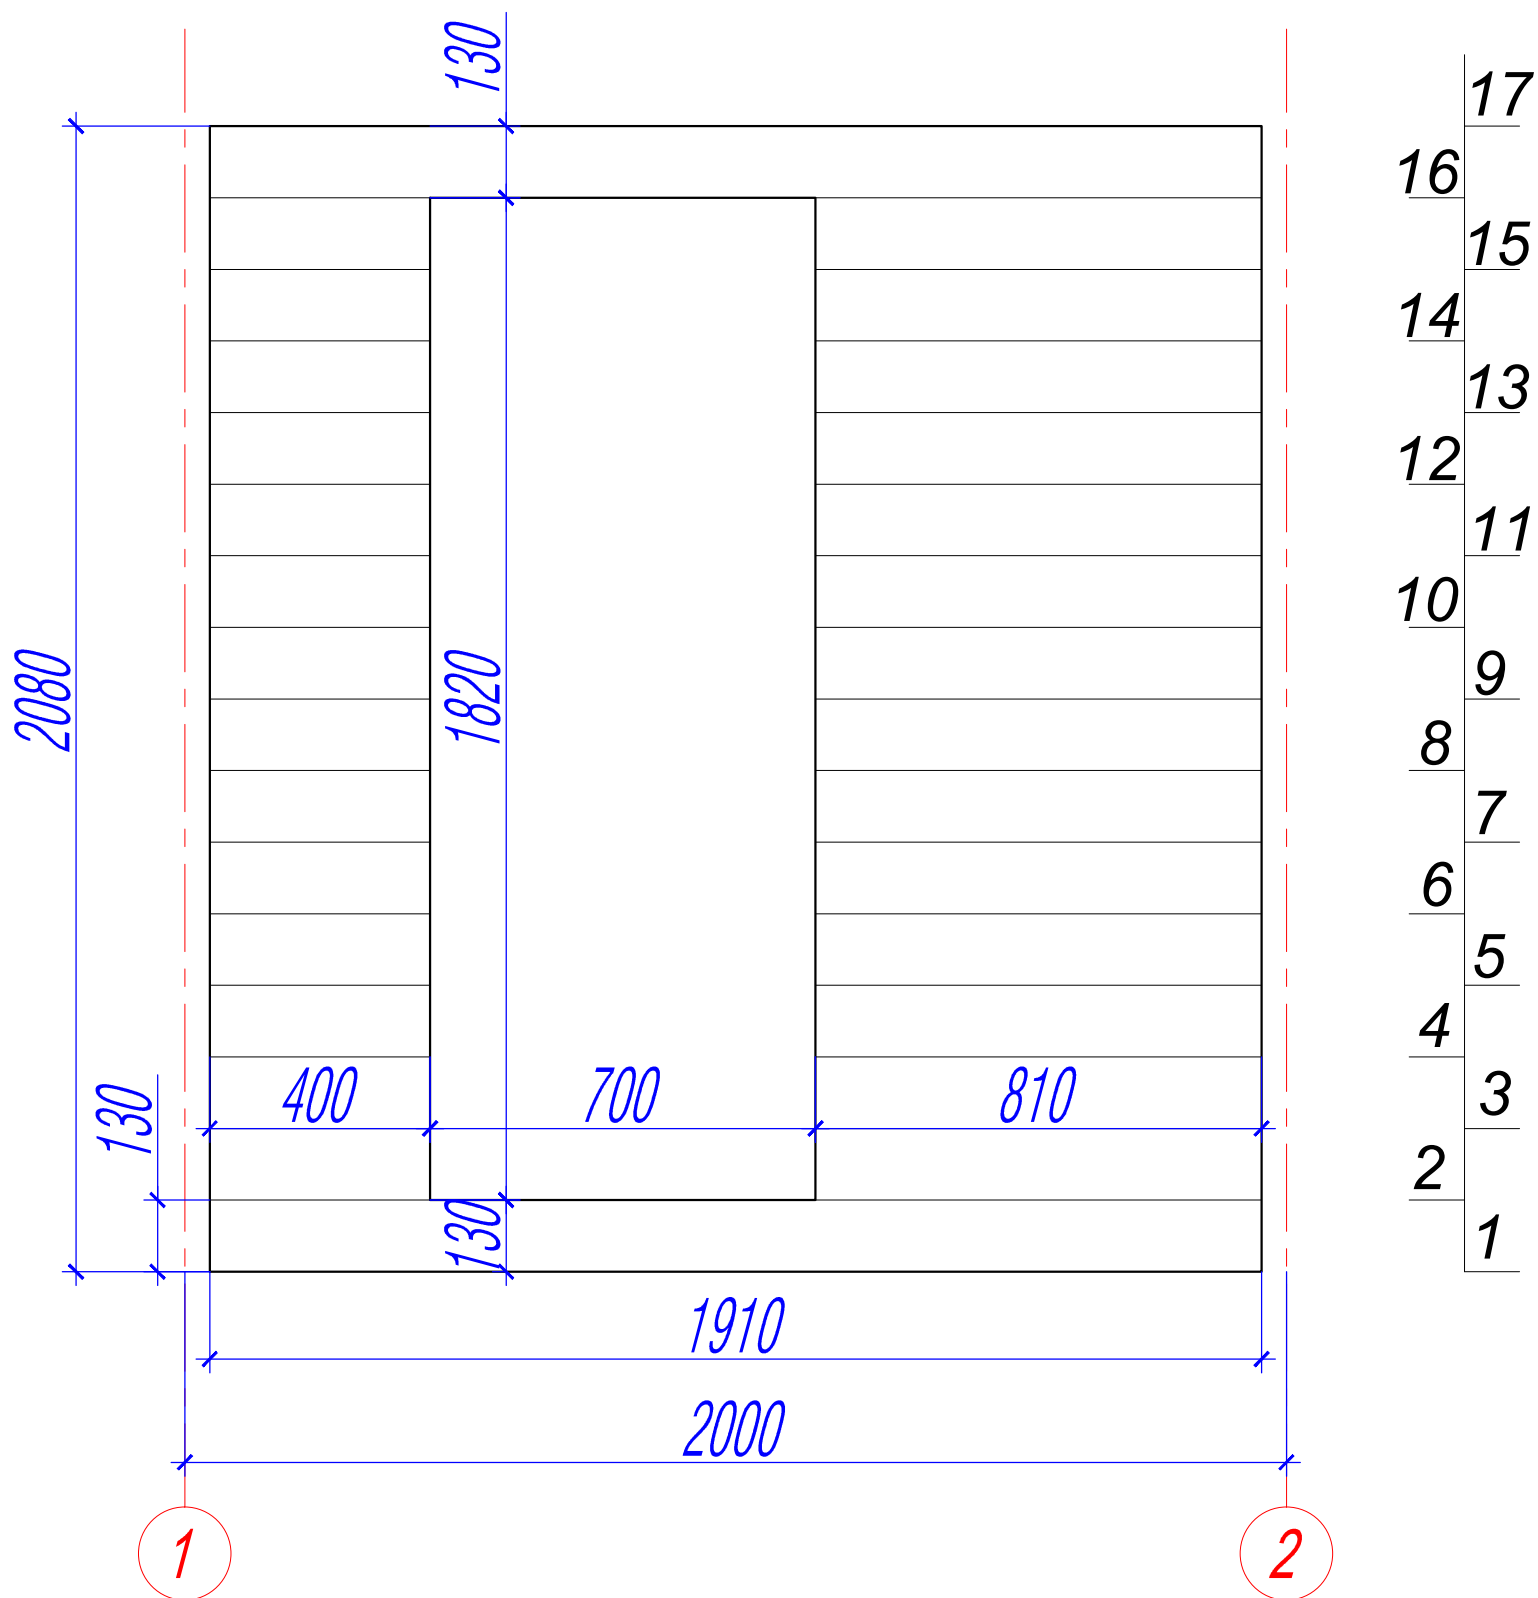


Стена по оси В

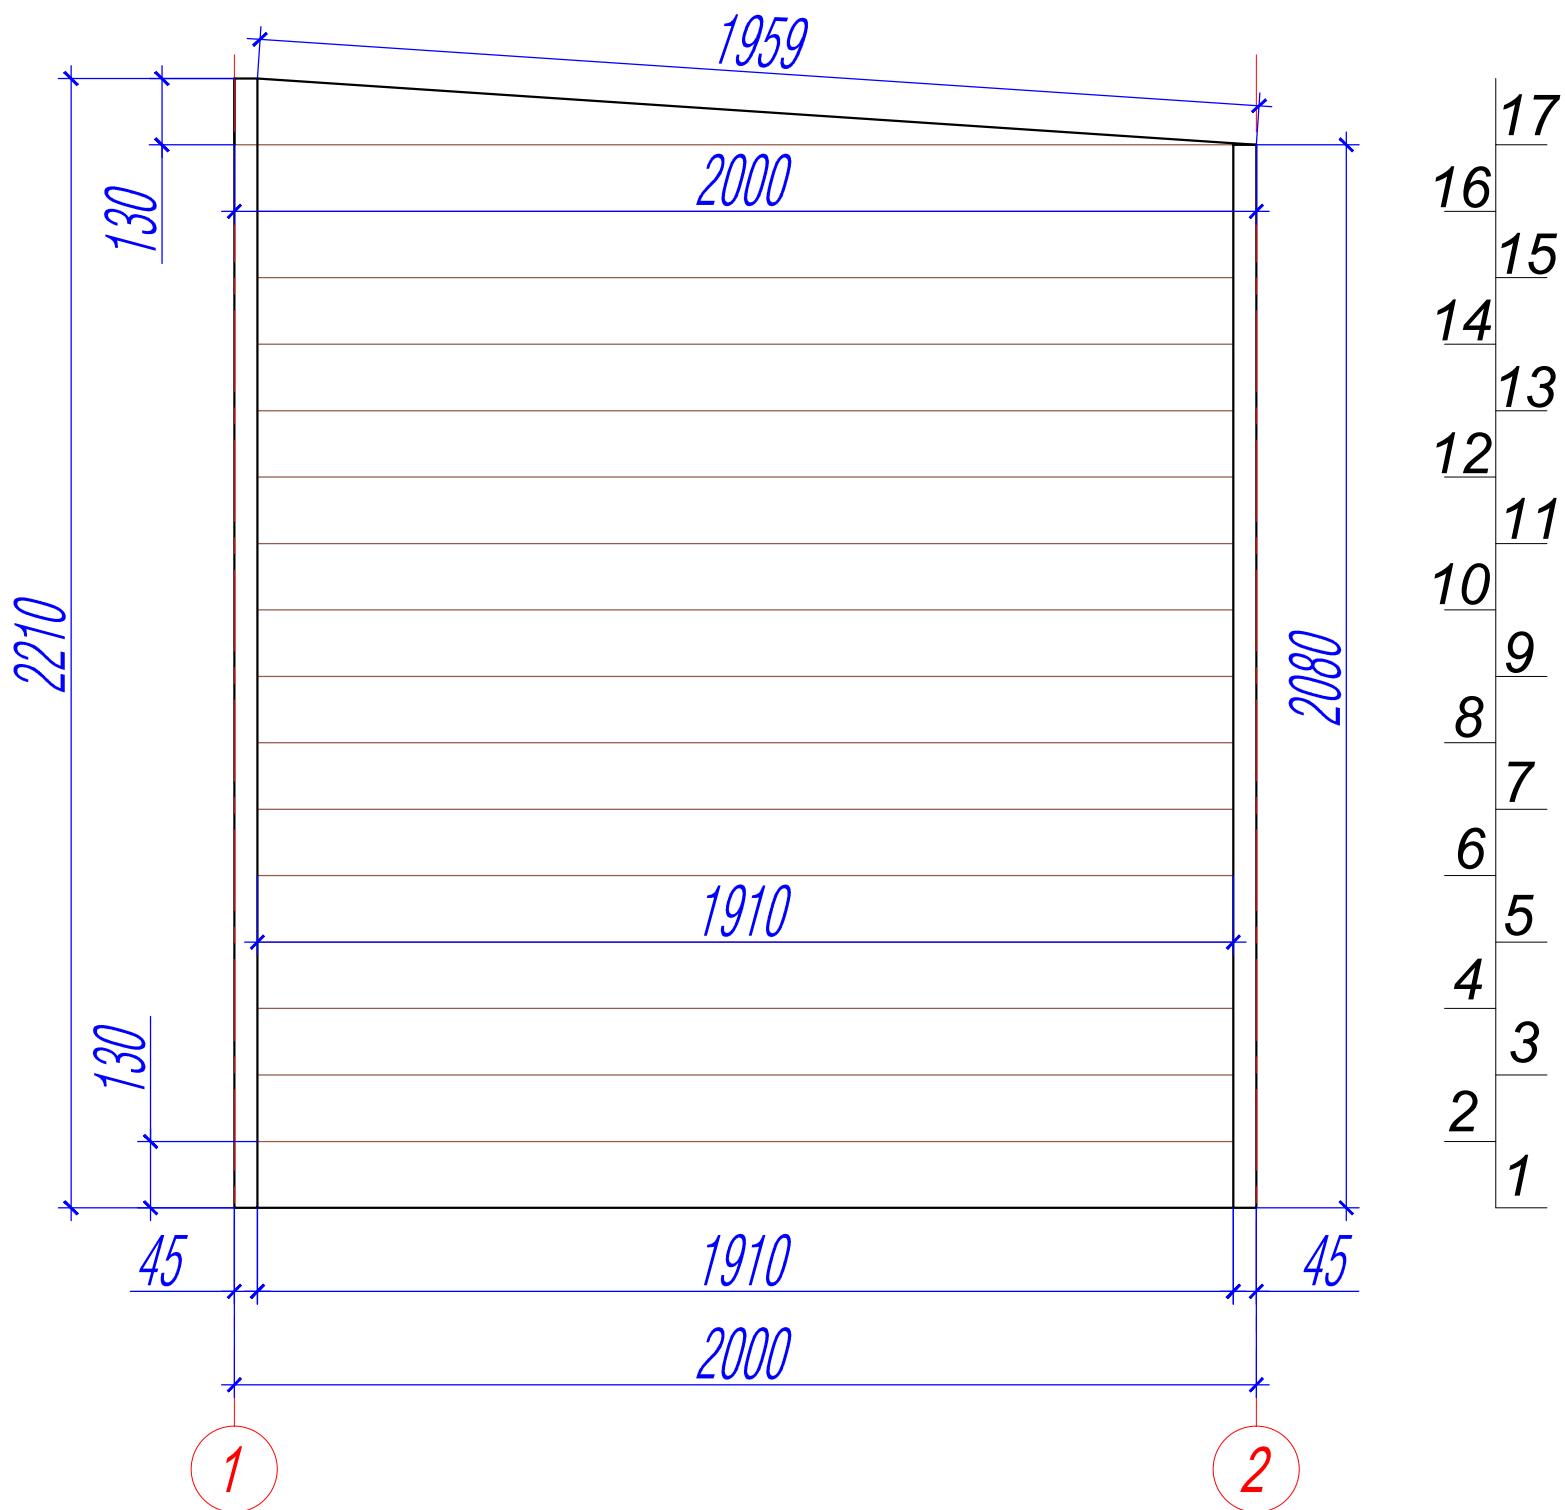


Стена по оси 1

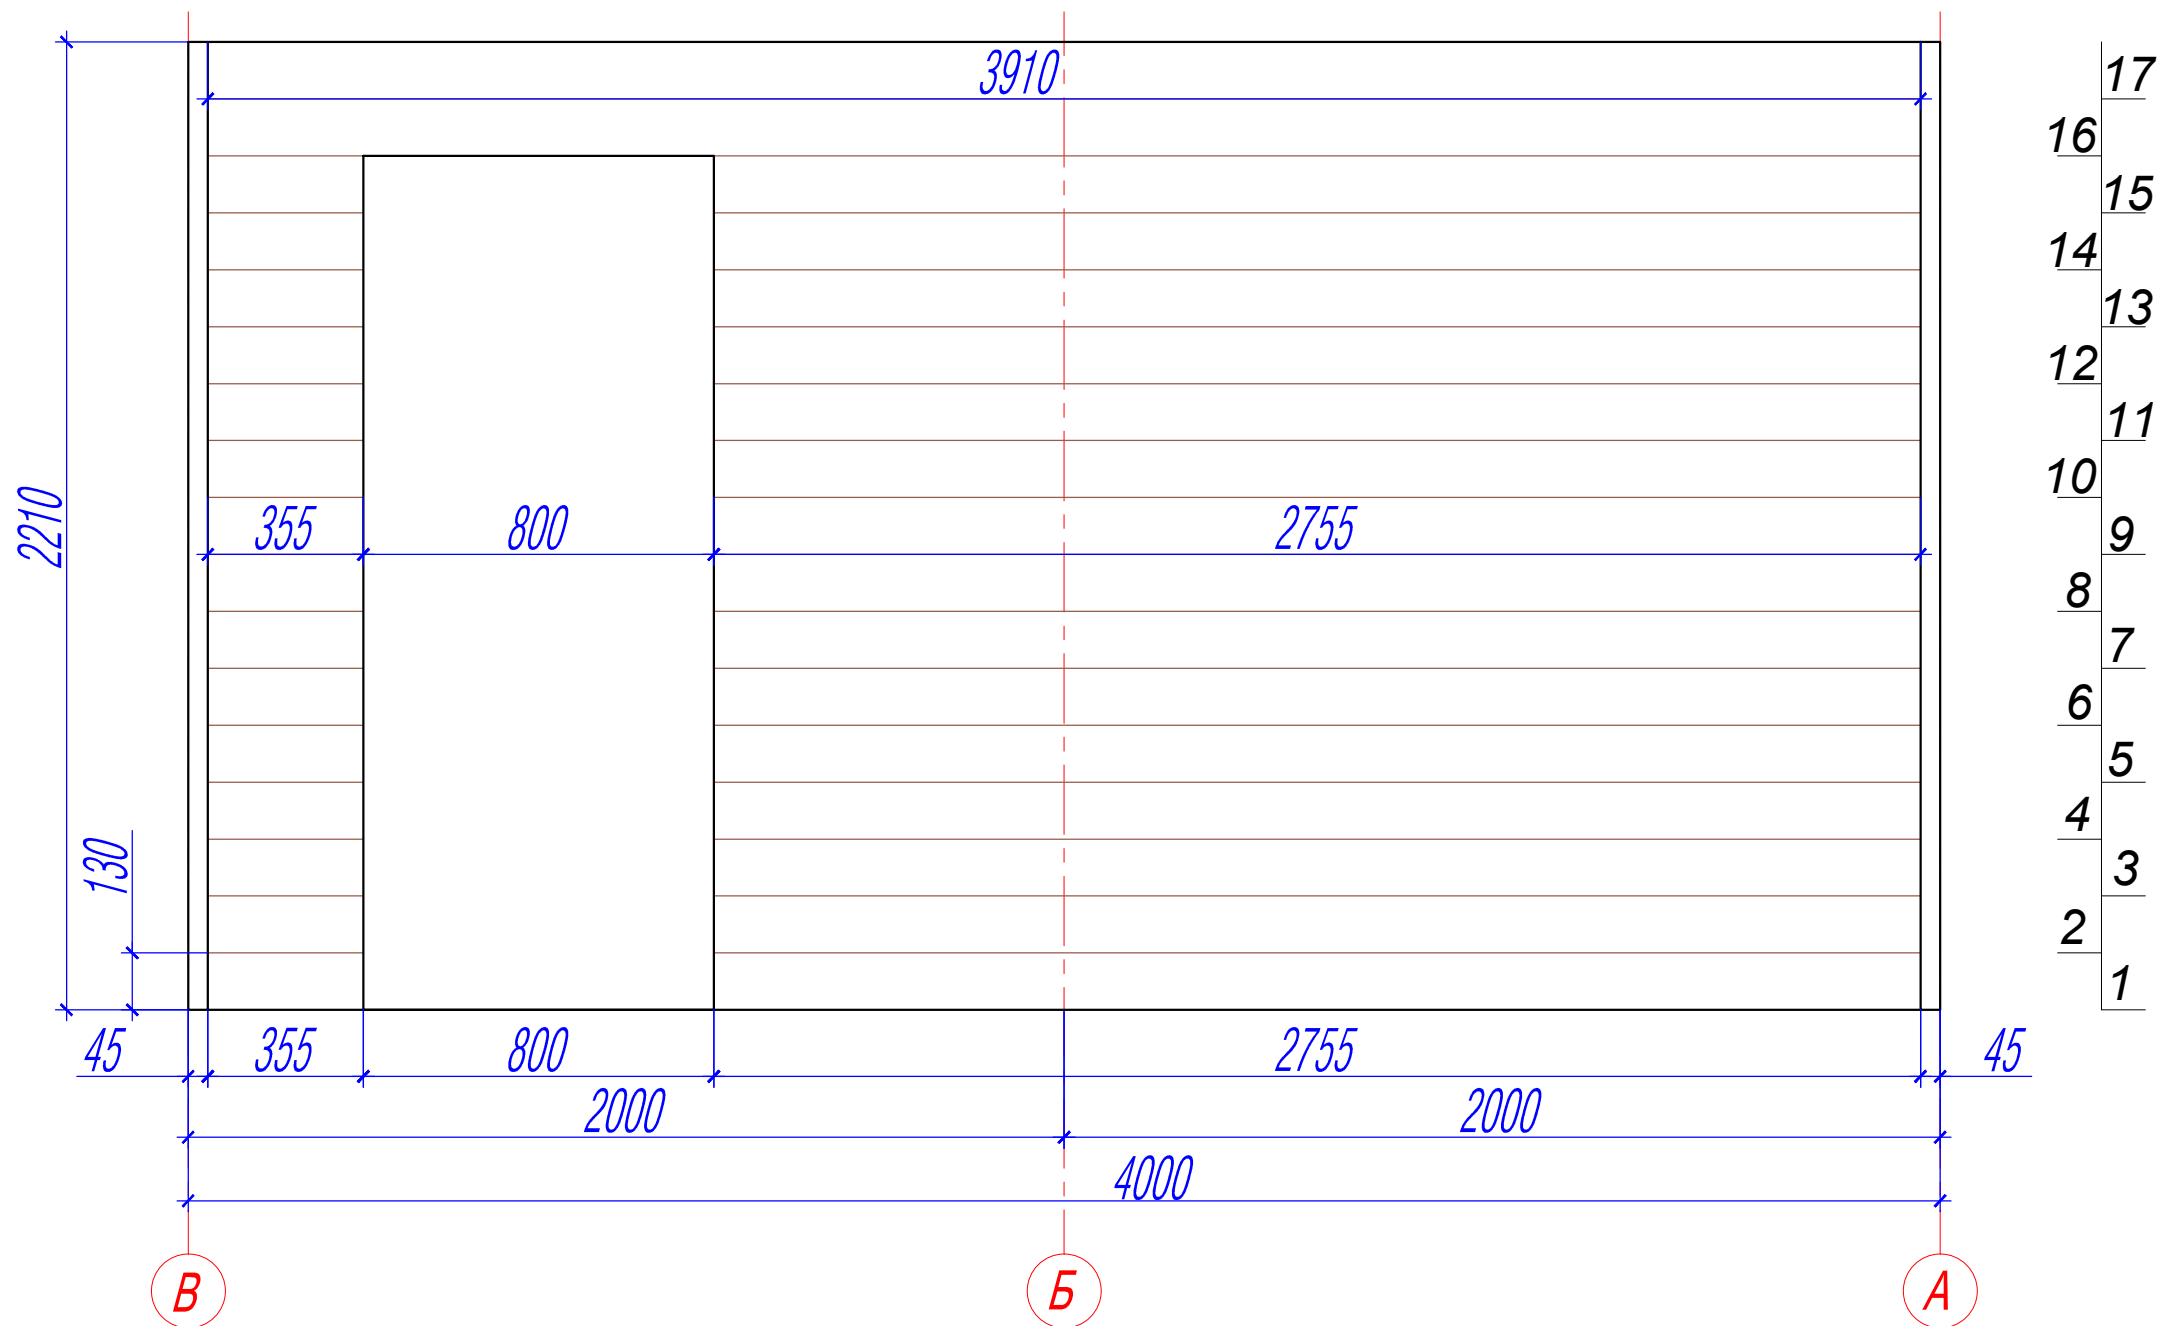

Стена по оси 2

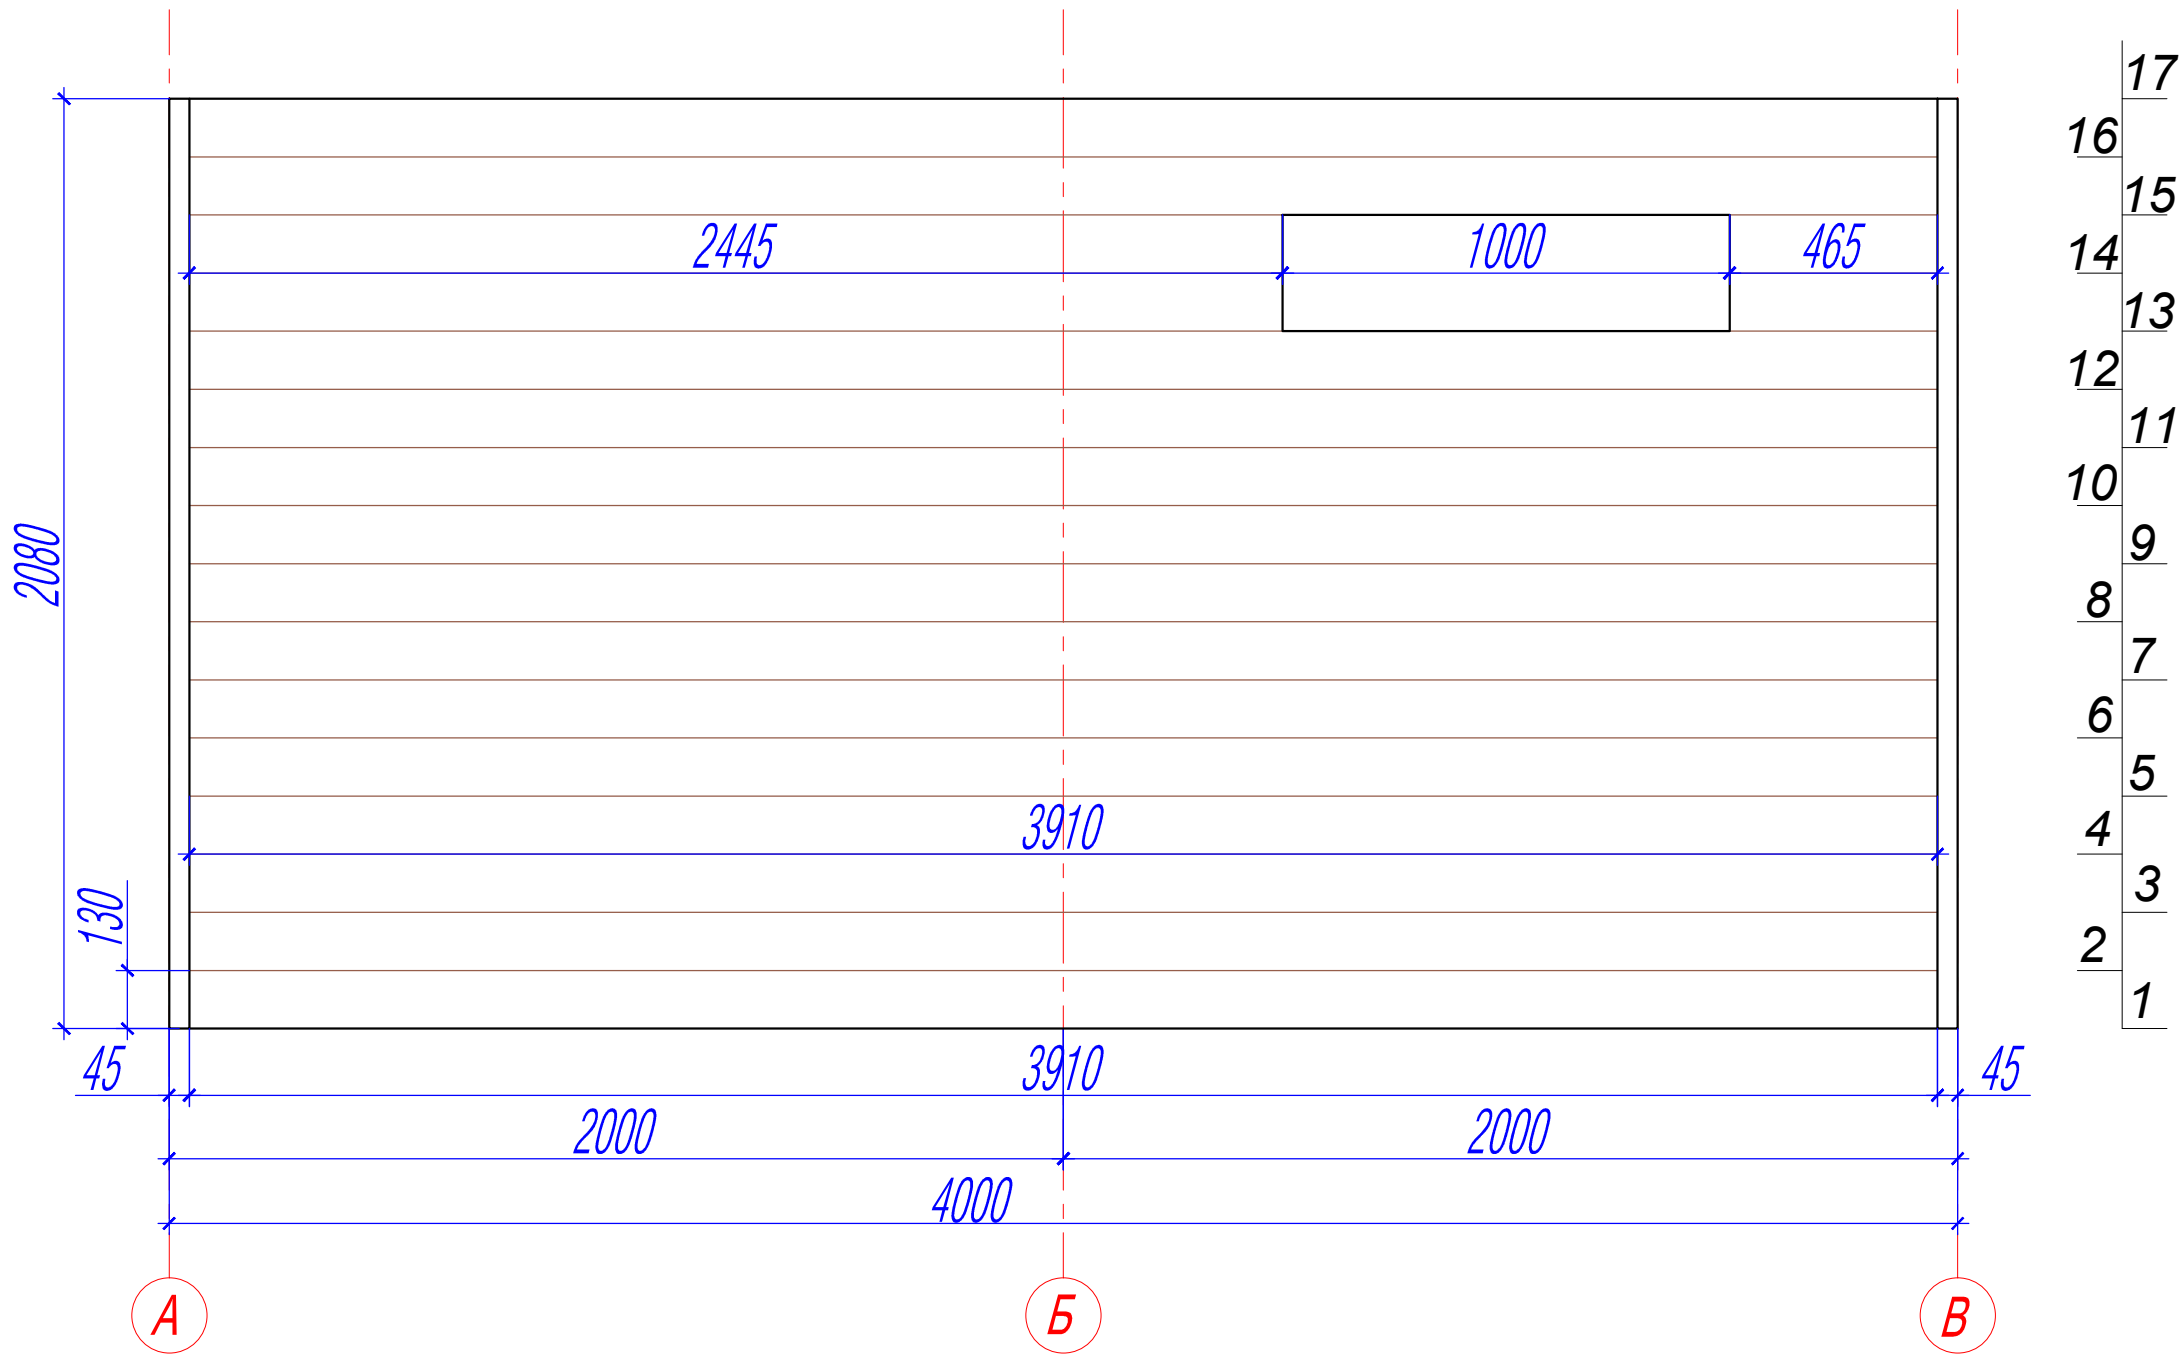

Сечение

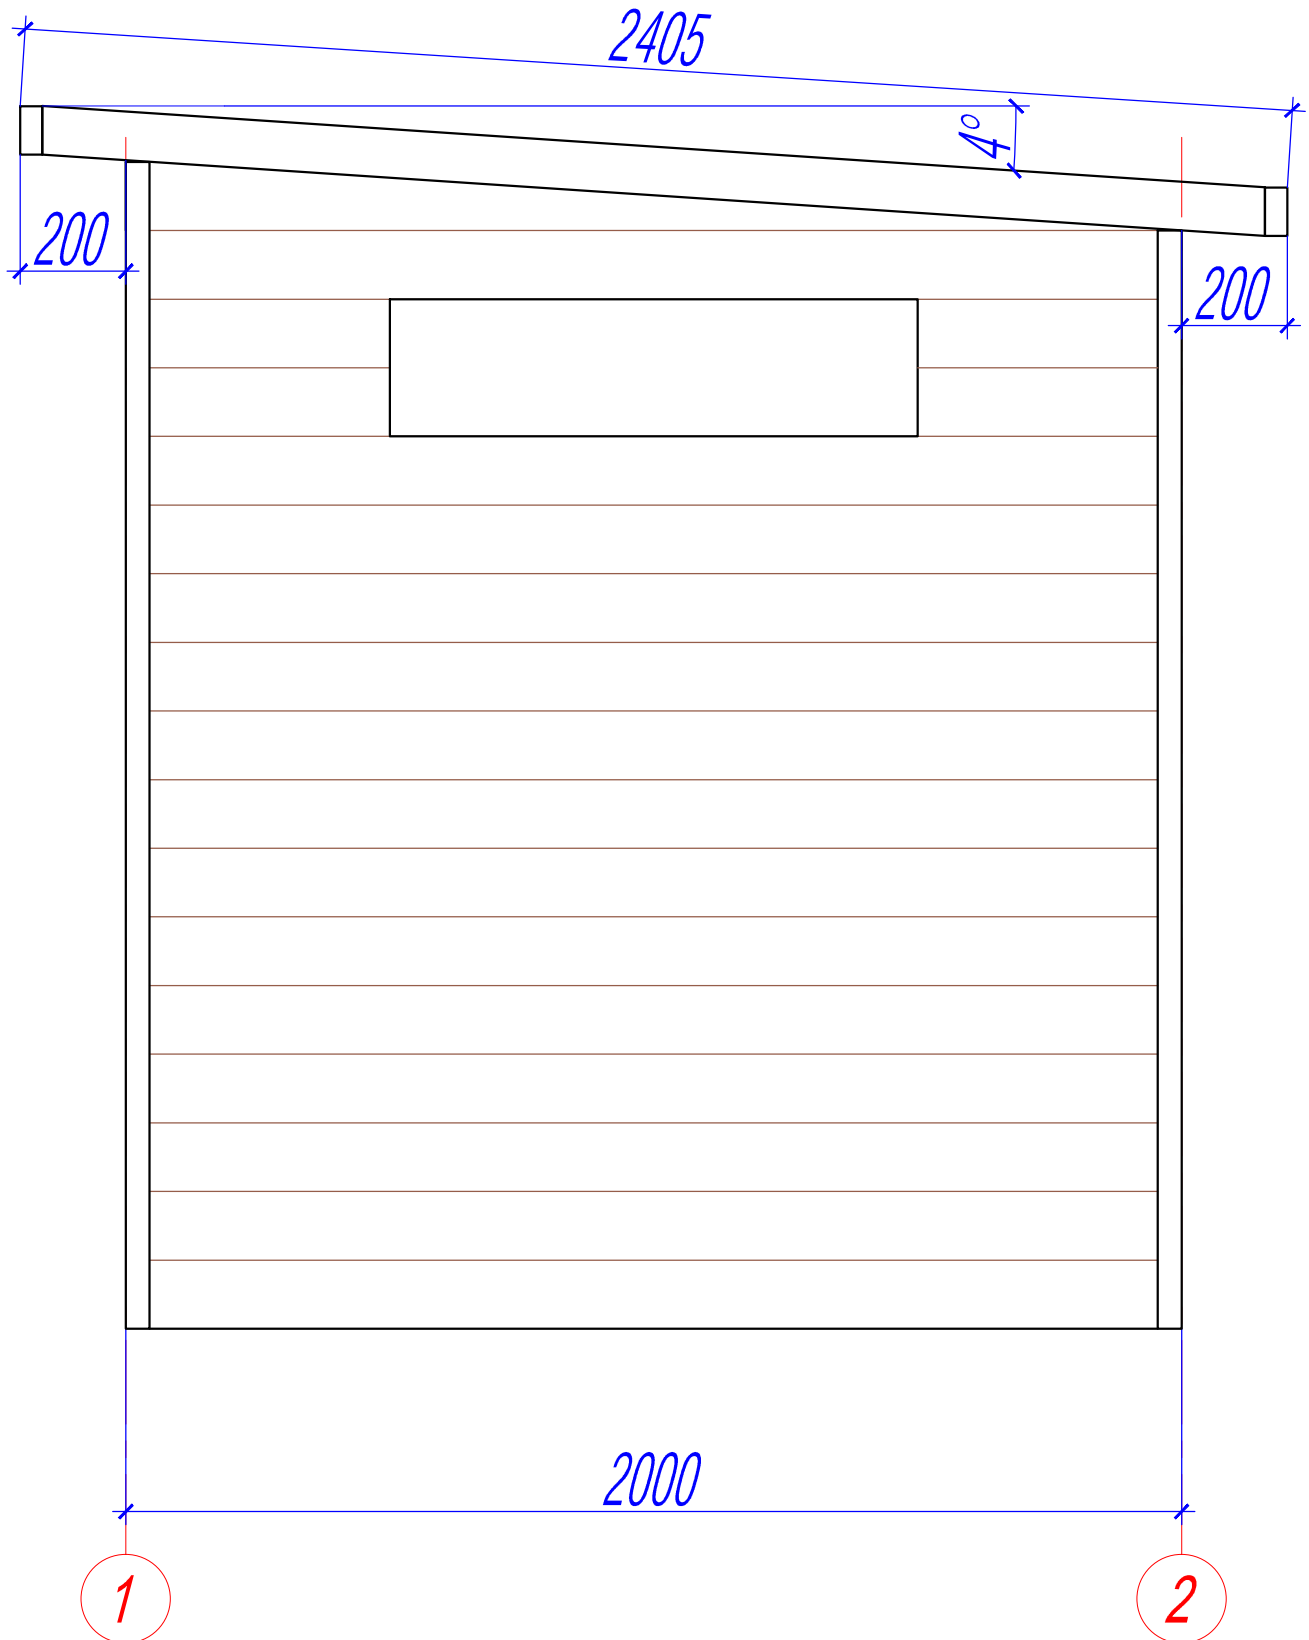

Детализровка стропильной системы

