



План

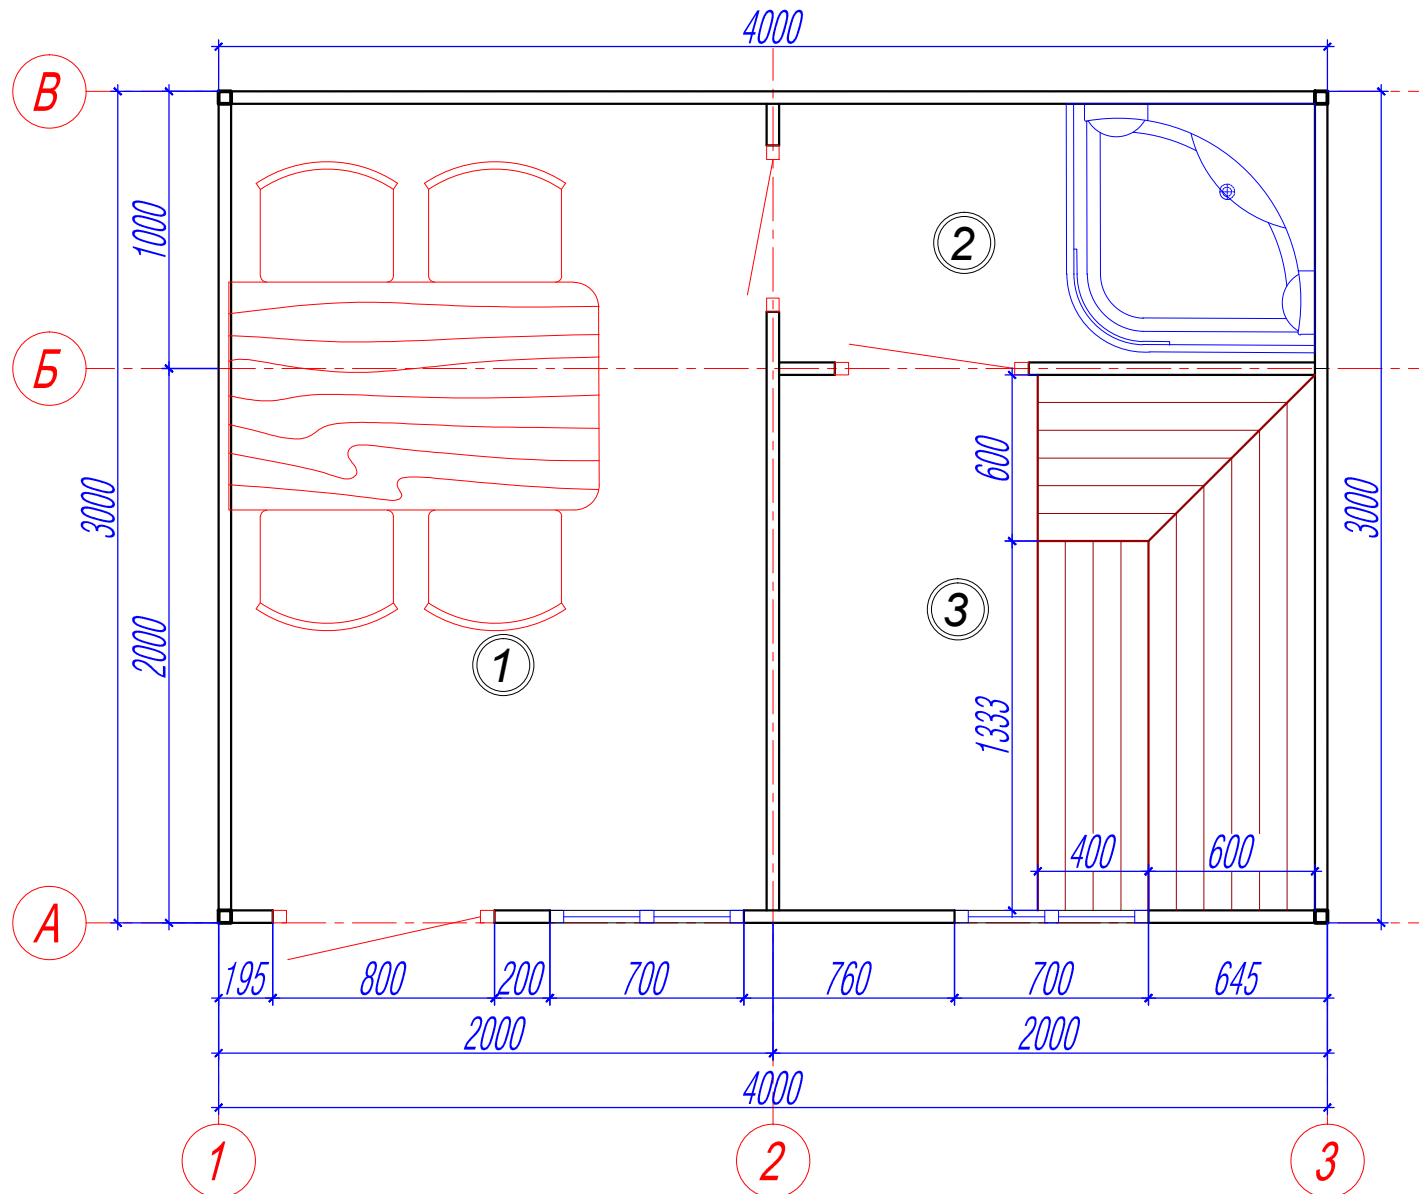



Экспликация

1. Комната отдыха - 5,6 м²
2. Душевая - 1,8 м²
3. Парная - 3,7 м²


План

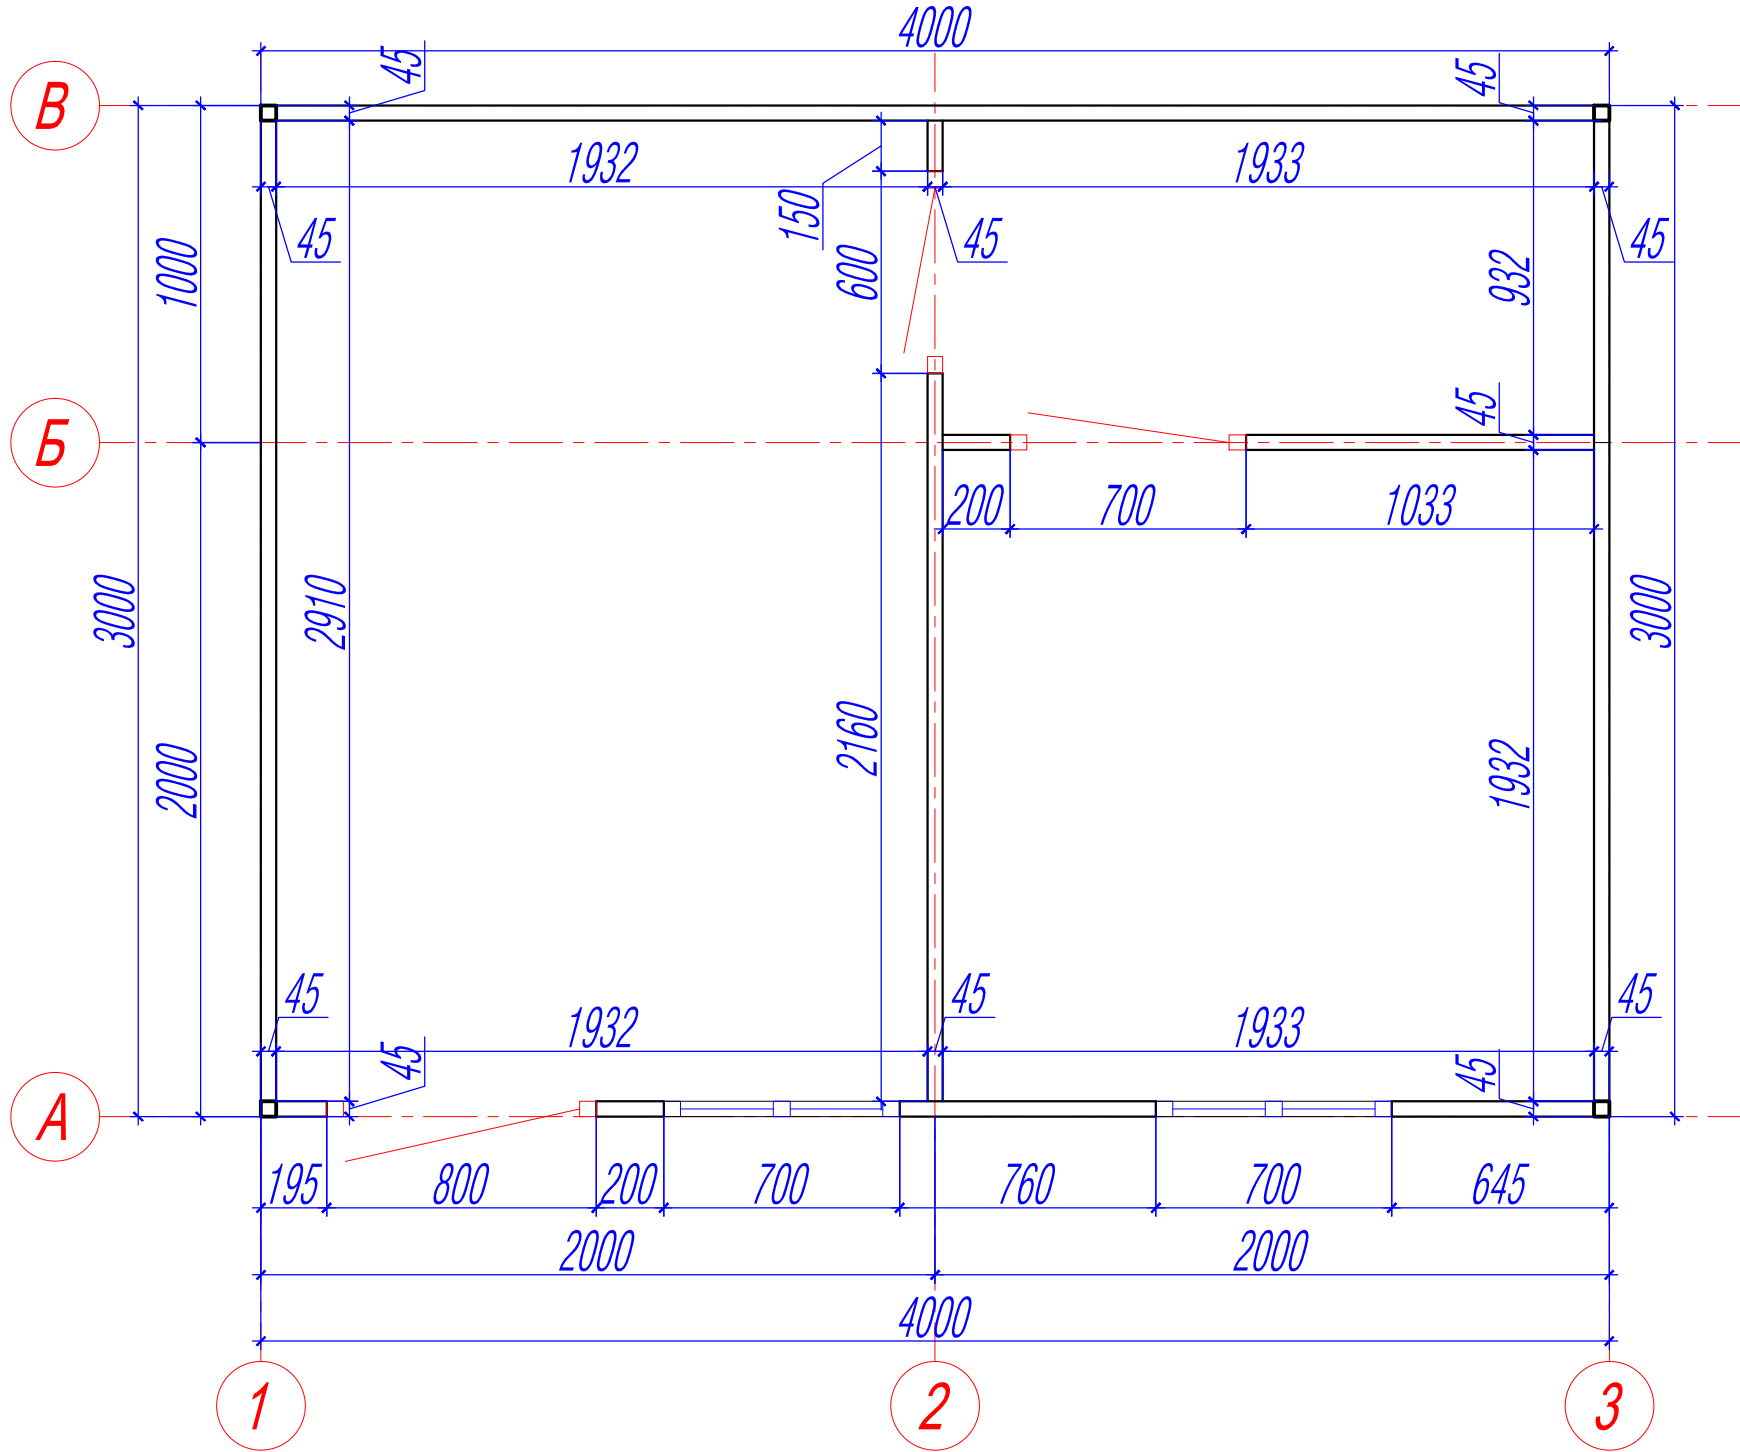


Сечение

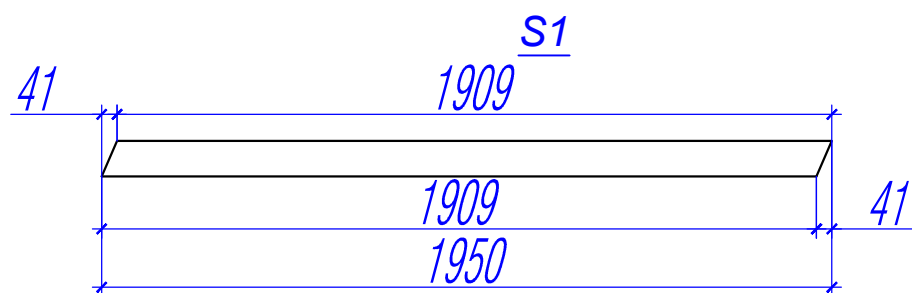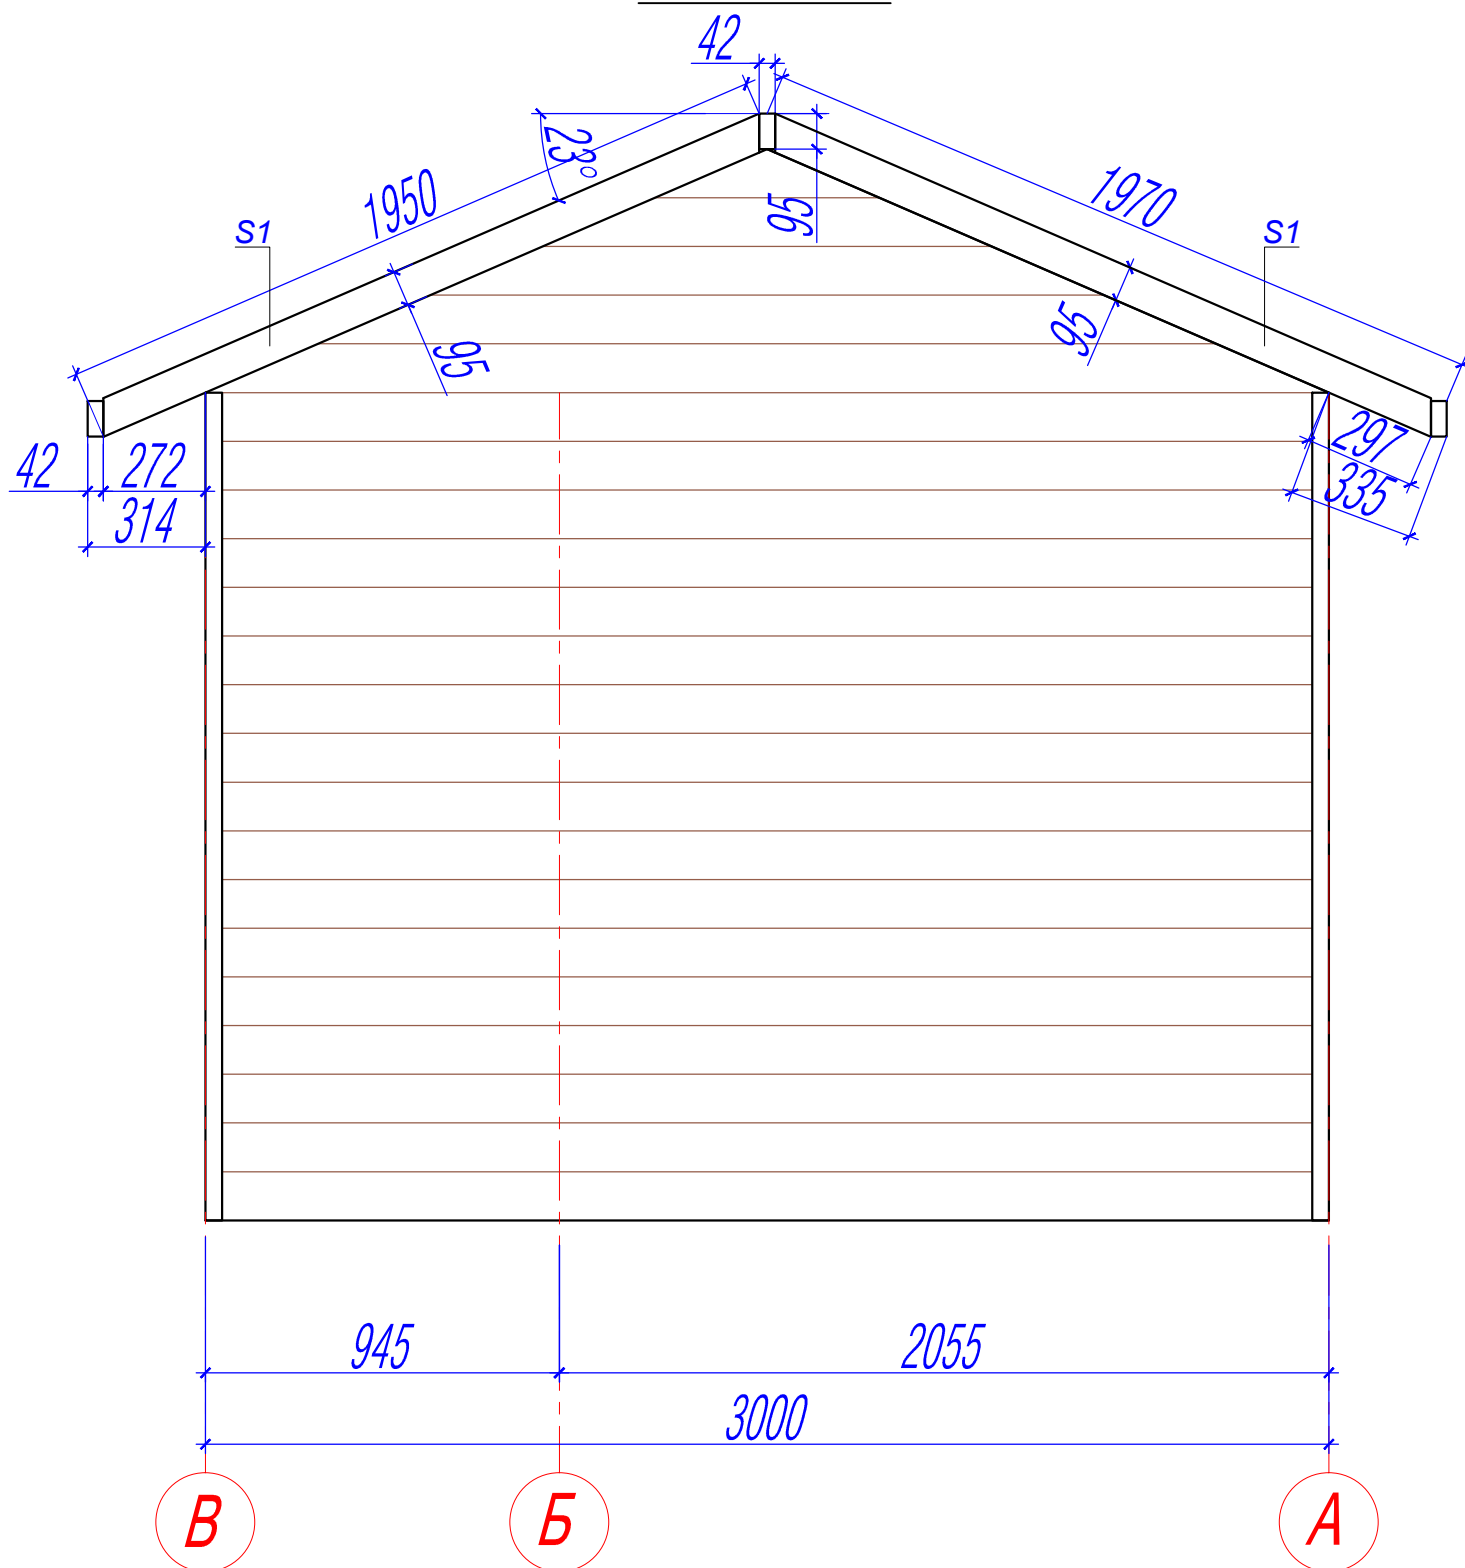


Стена по оси 1

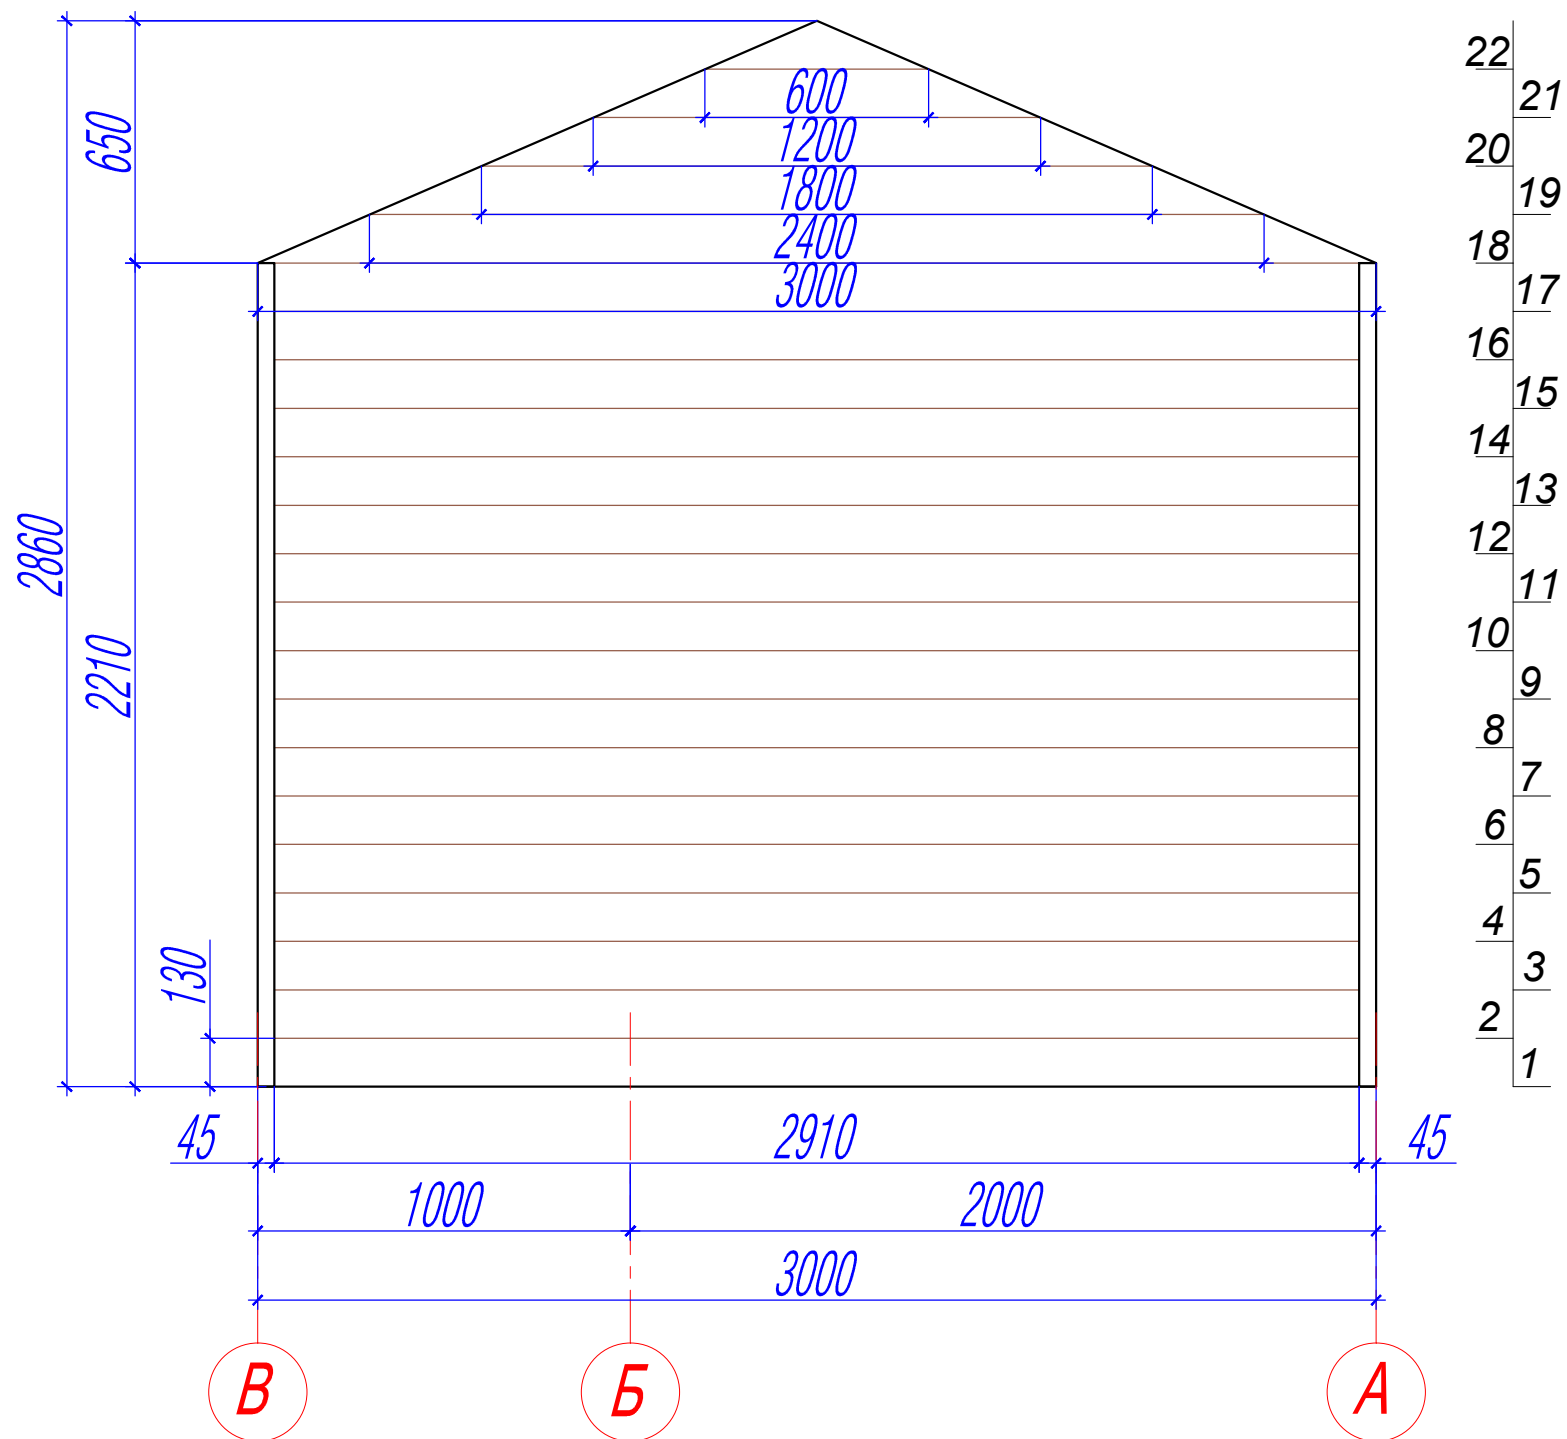


Стена по оси 2

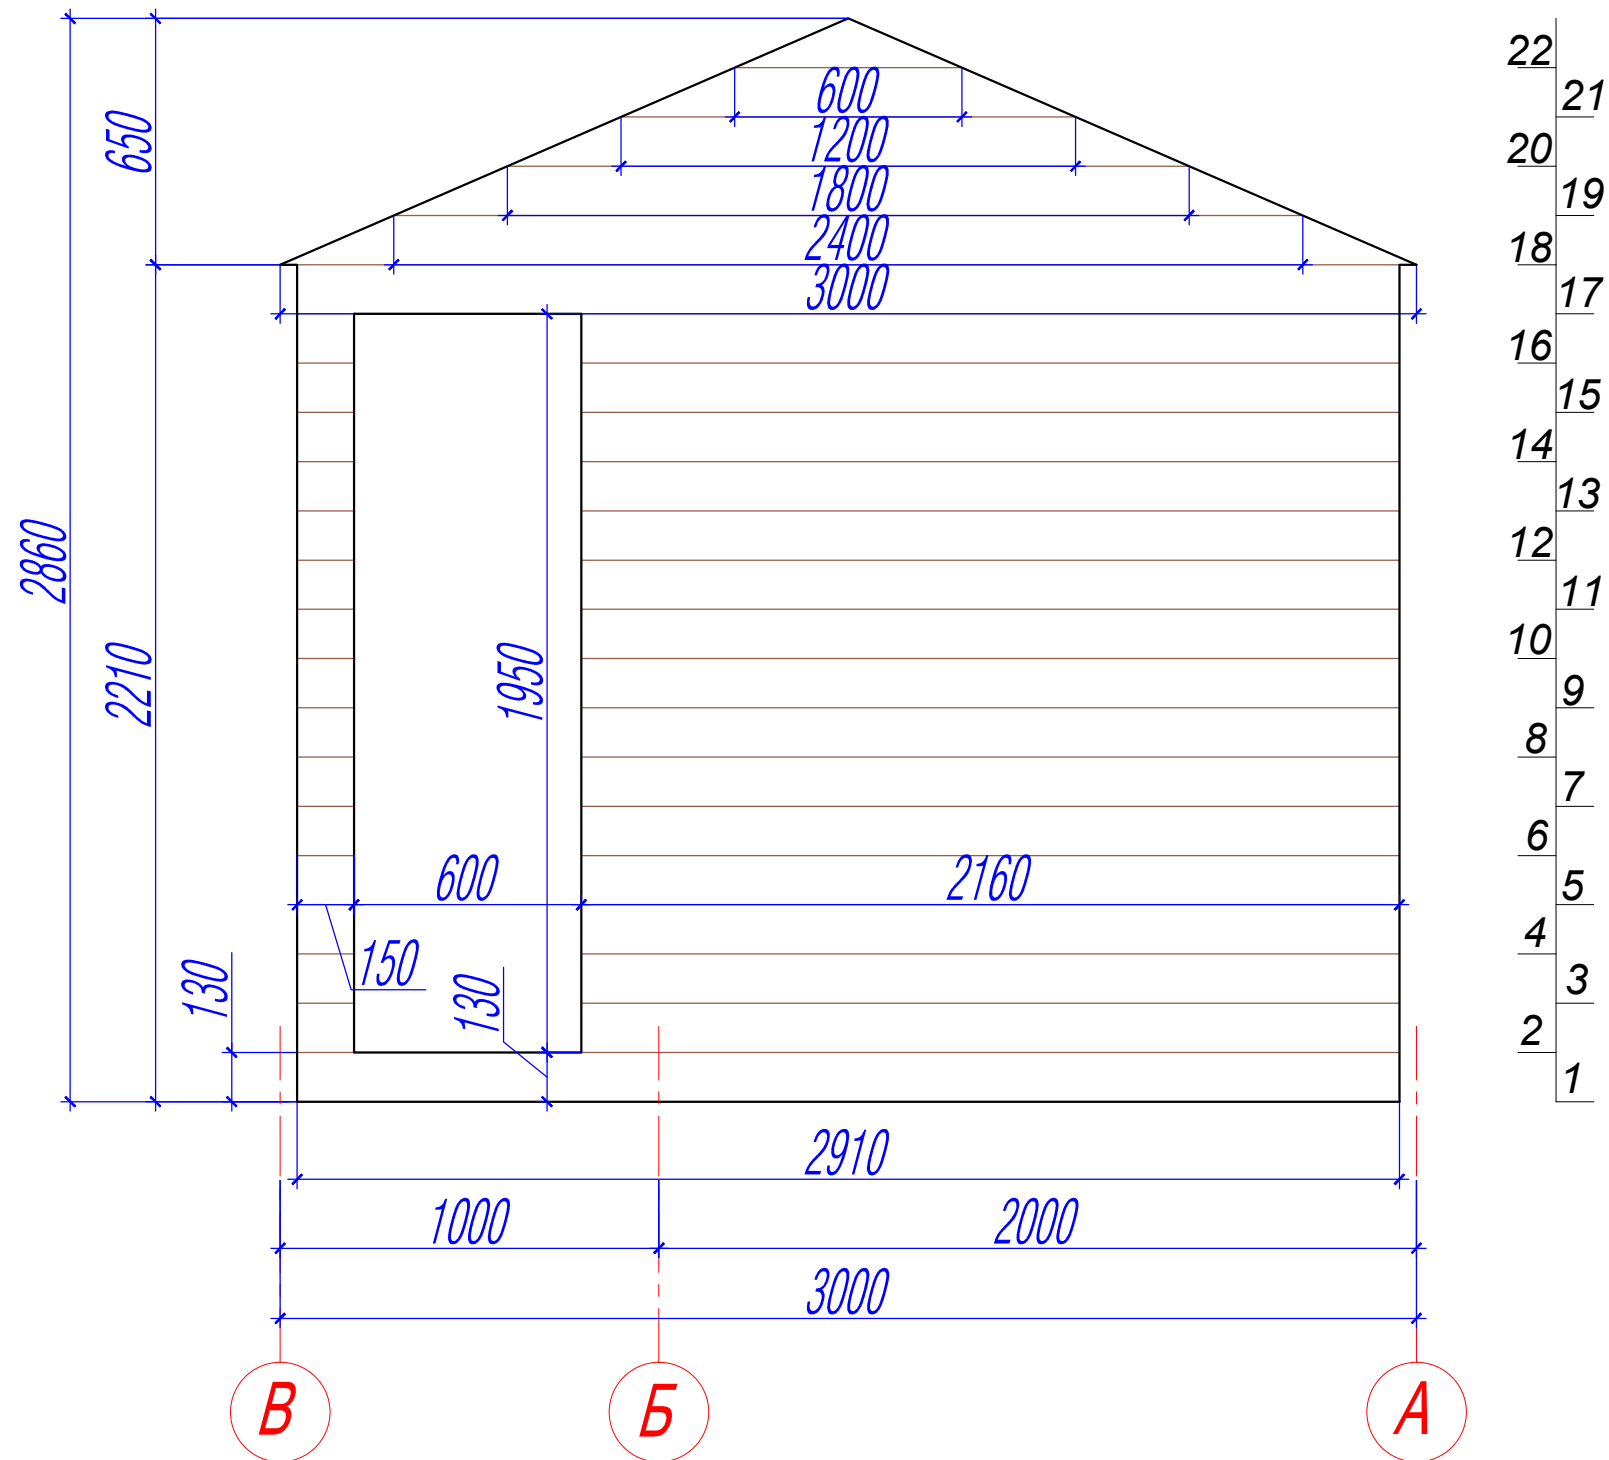


Стена по оси 3

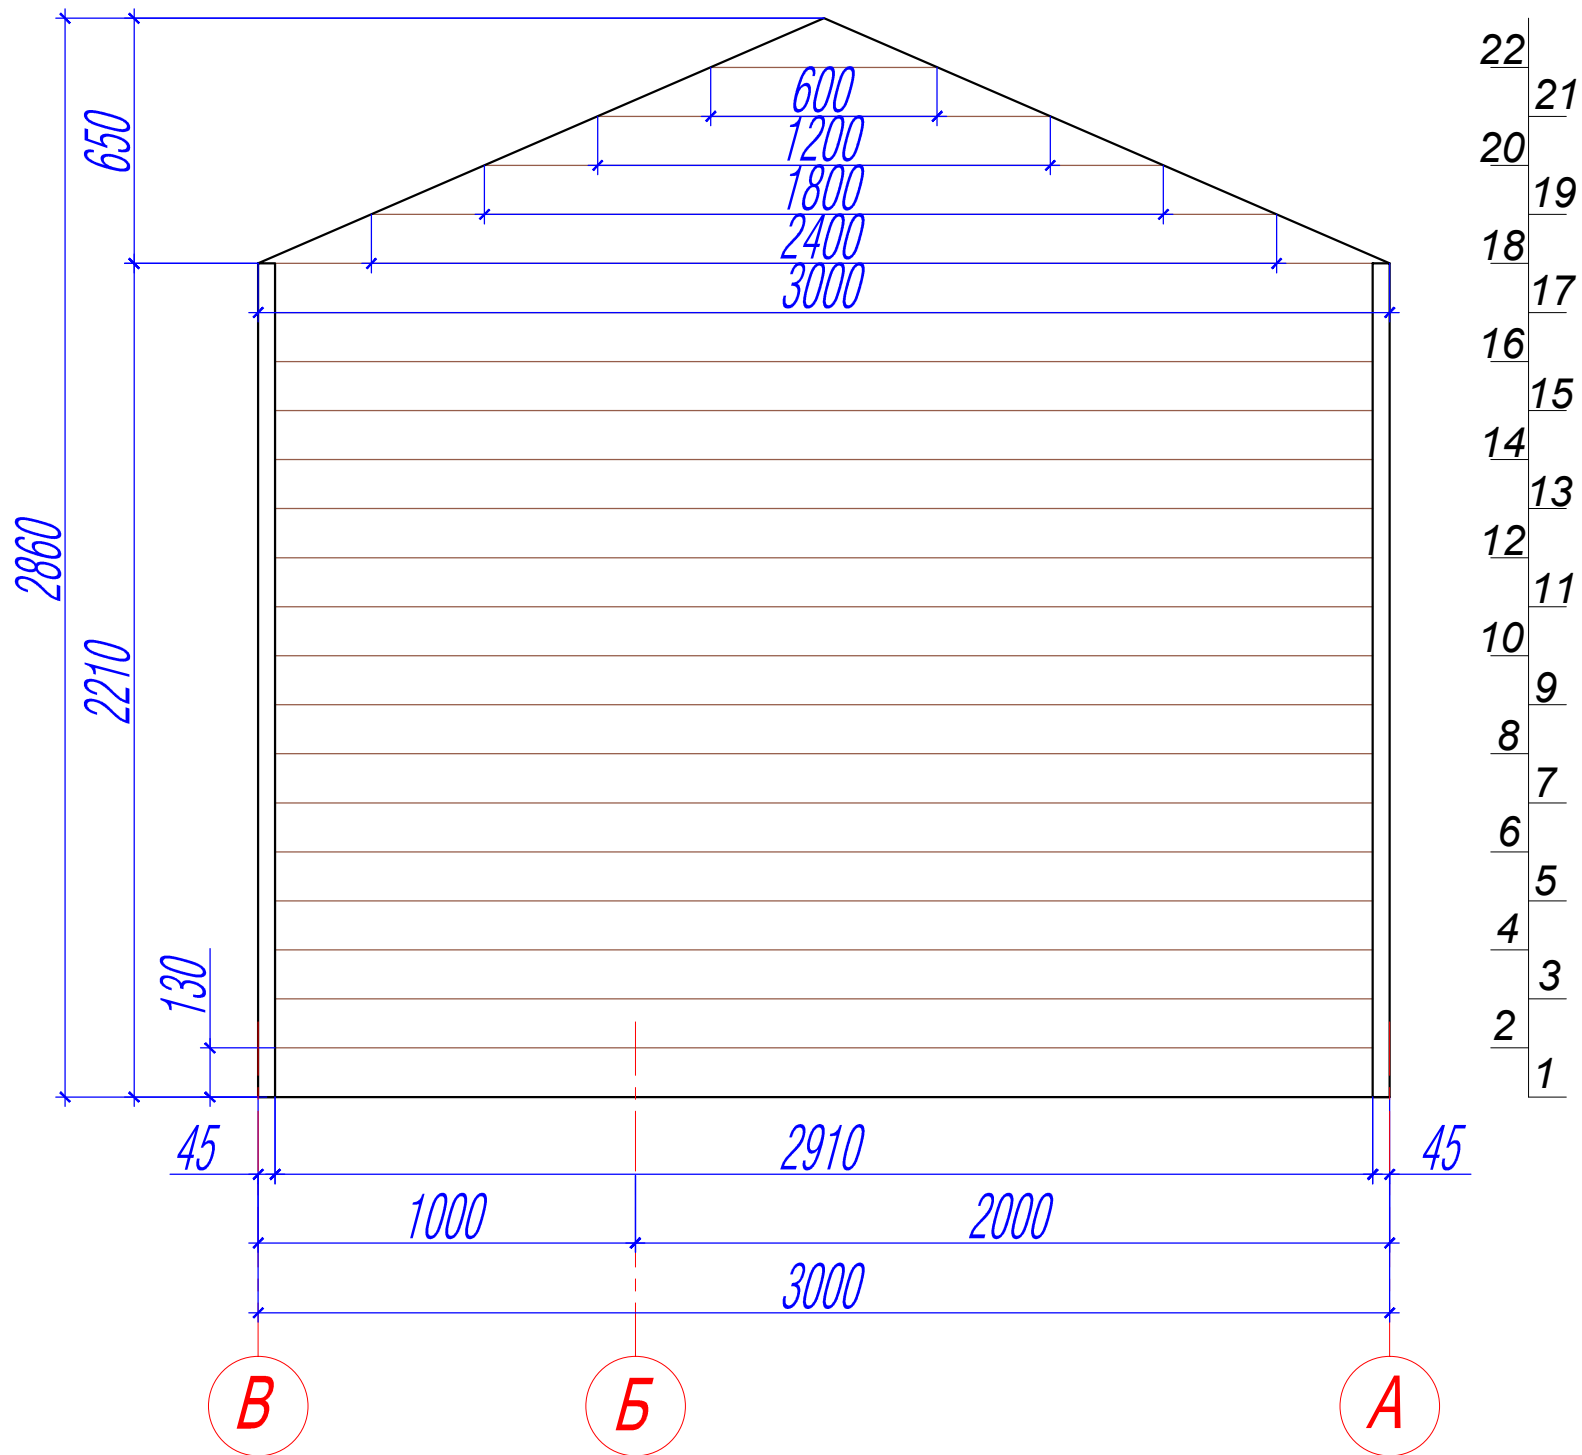

Стена по оси А

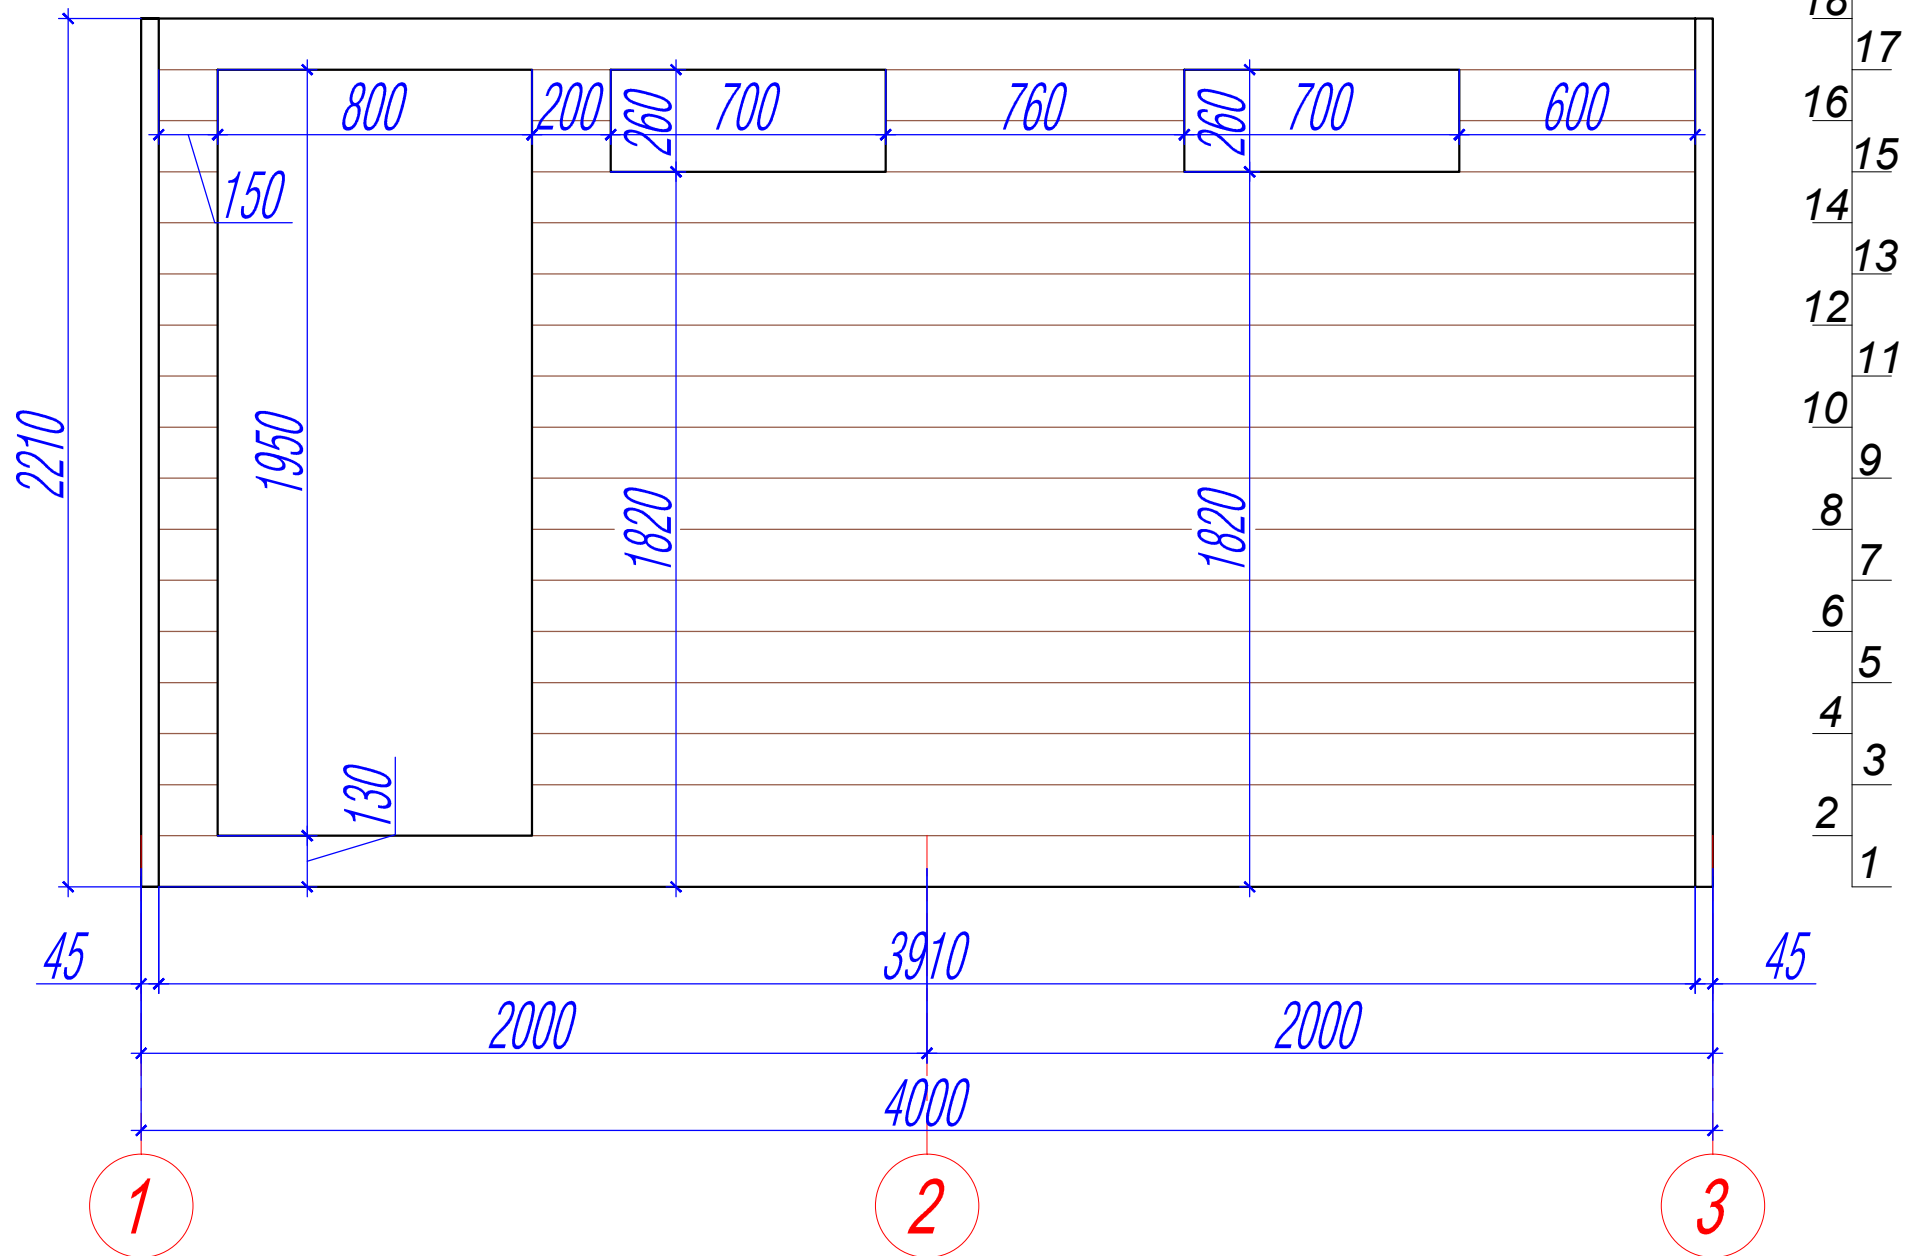

Стена по оси Б

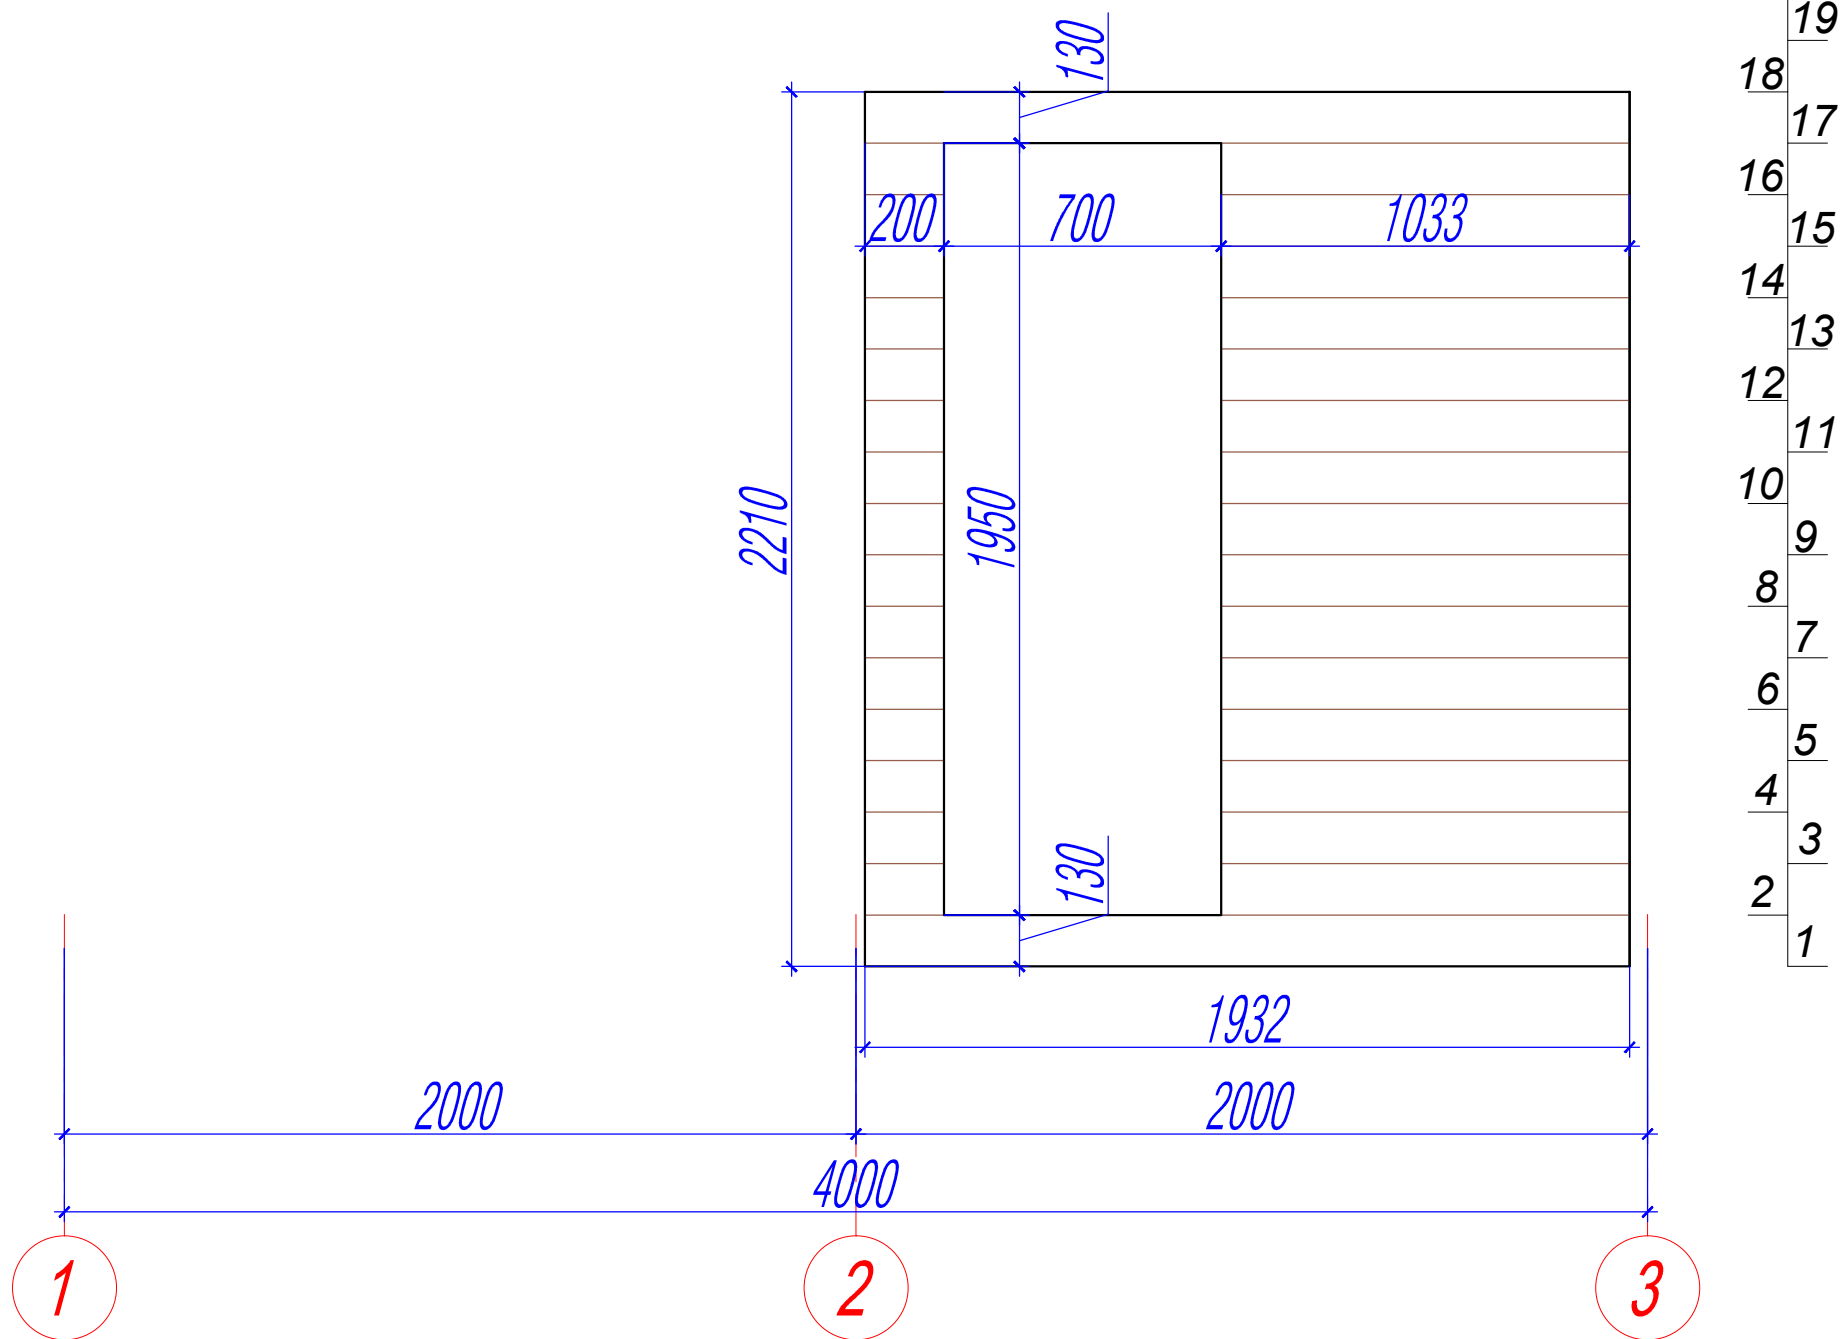

Стена по оси В

