


Видовой фасад



Видовой фасад




План

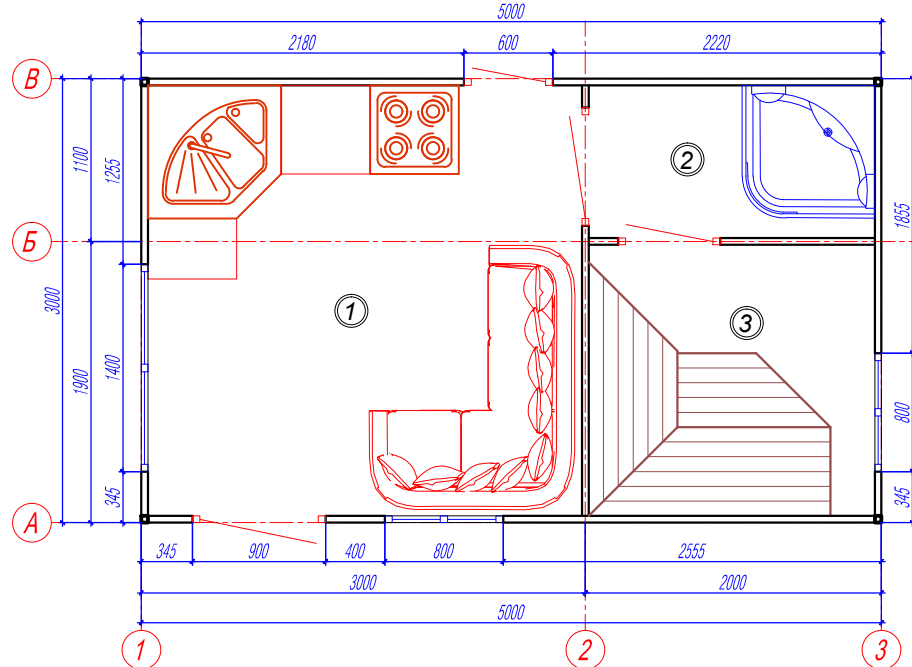

Экспликация

1. Комната отдыха - 8,5 м²
2. Душевая - 2,0 м²
3. Парная - 3,54 м²


Главный фасад

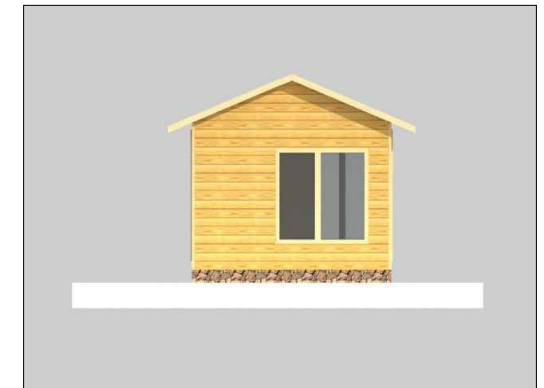


Баня 5 x 3 м.

изм.	кол.	лист	№ док	подпись	дата			
						стадия	лист	листов
						Э	1	1
Проверил		Голубцов О.В.				ООО "ТЕХНОКАРКАС"		
Проектир.		Якименко А.Н.						


План

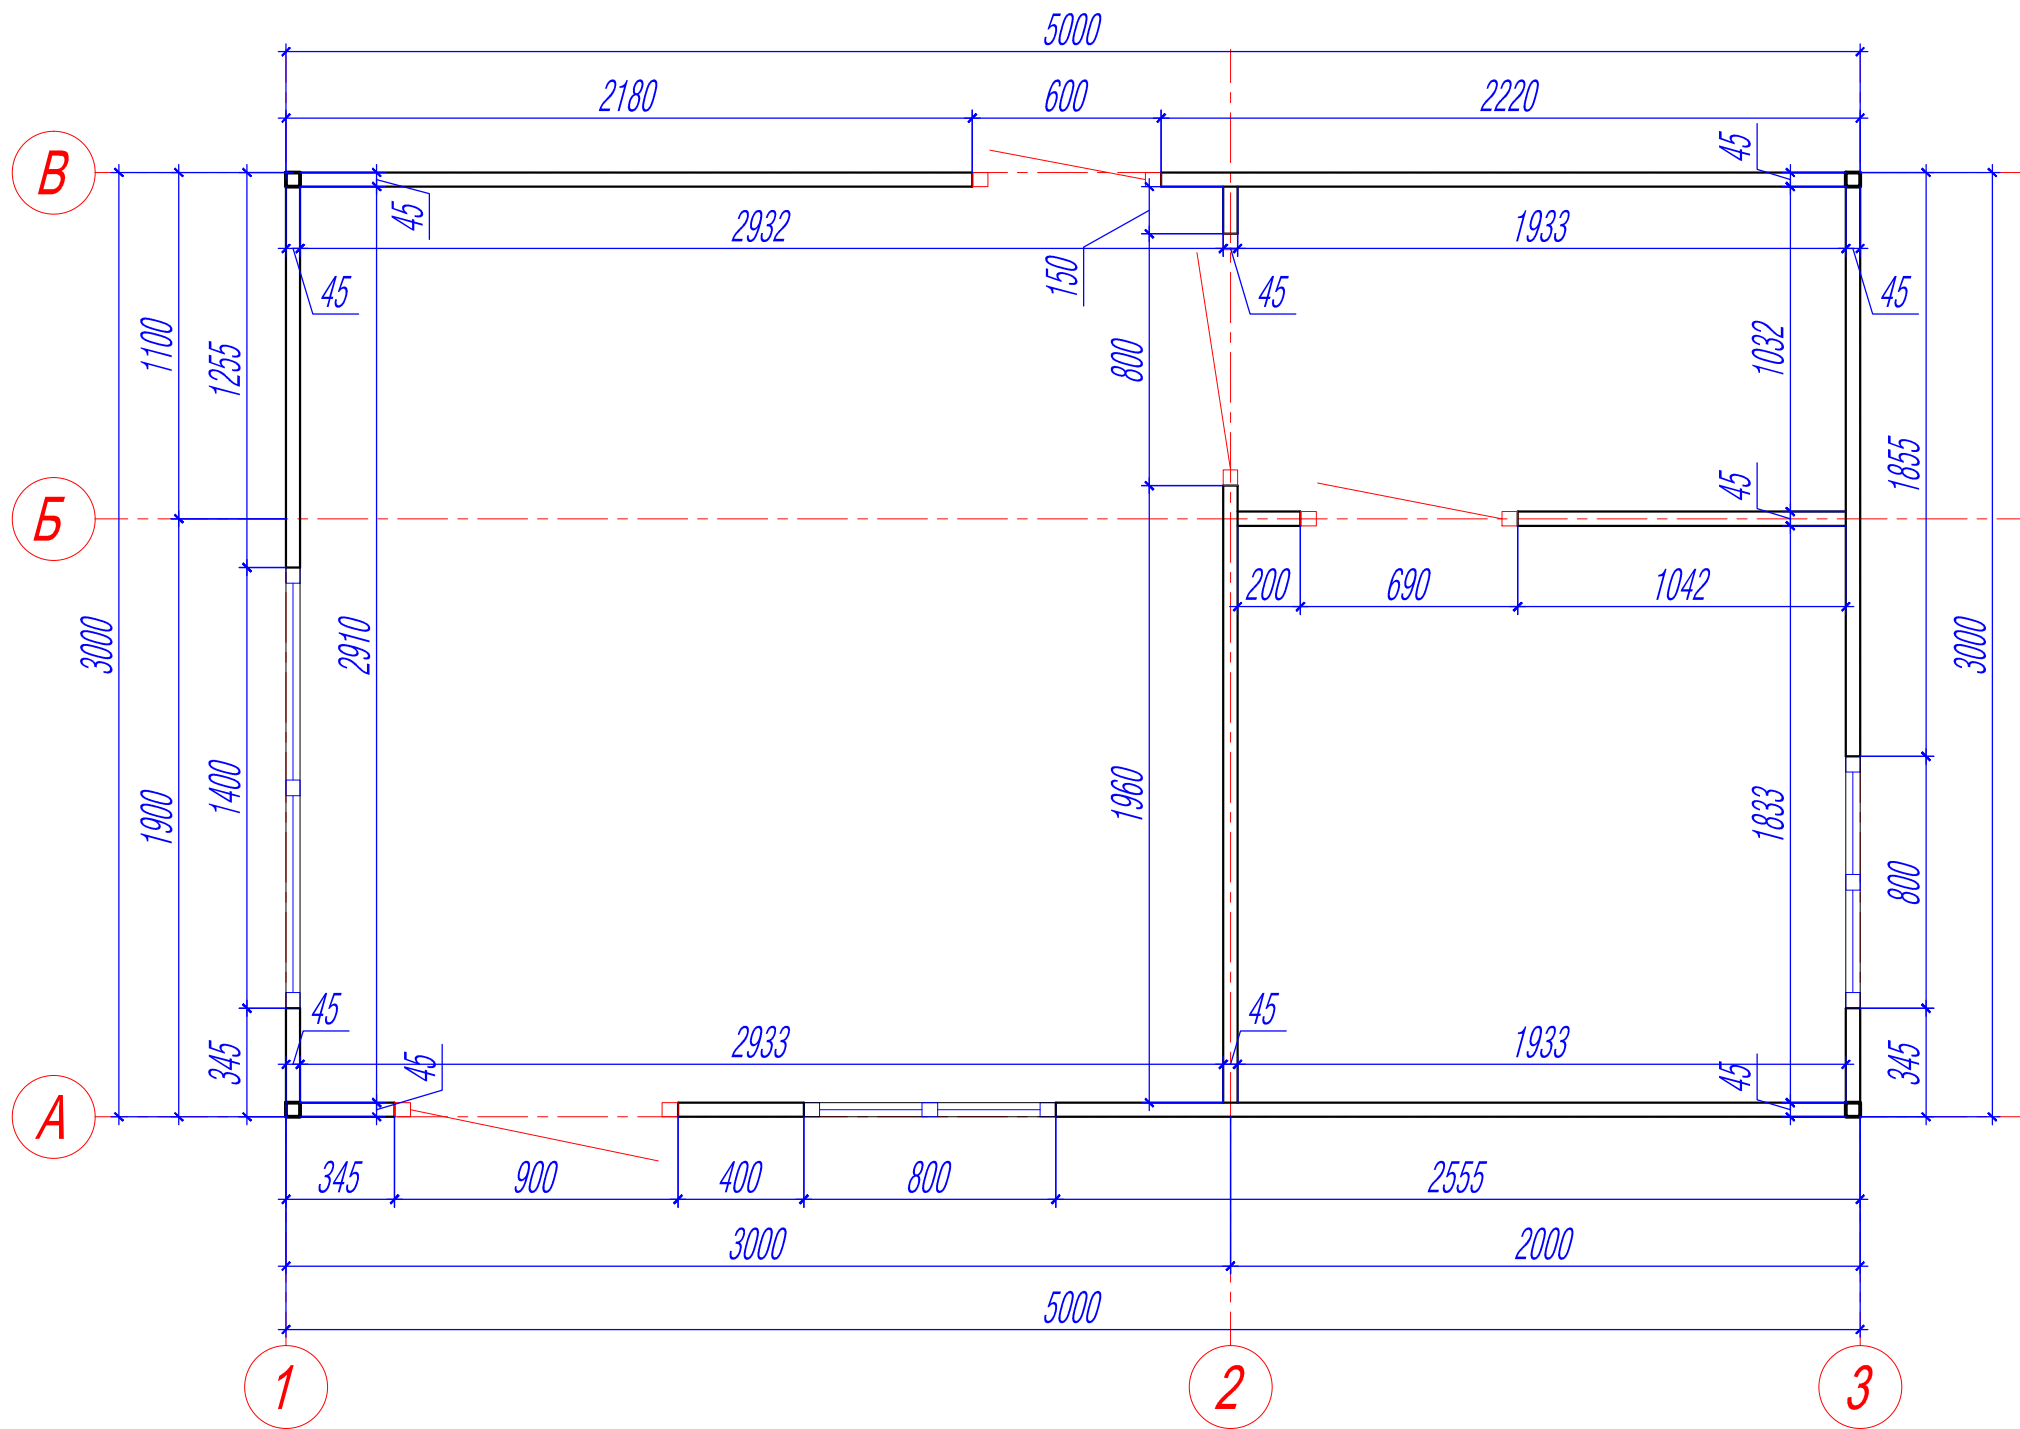


Стена по оси 1

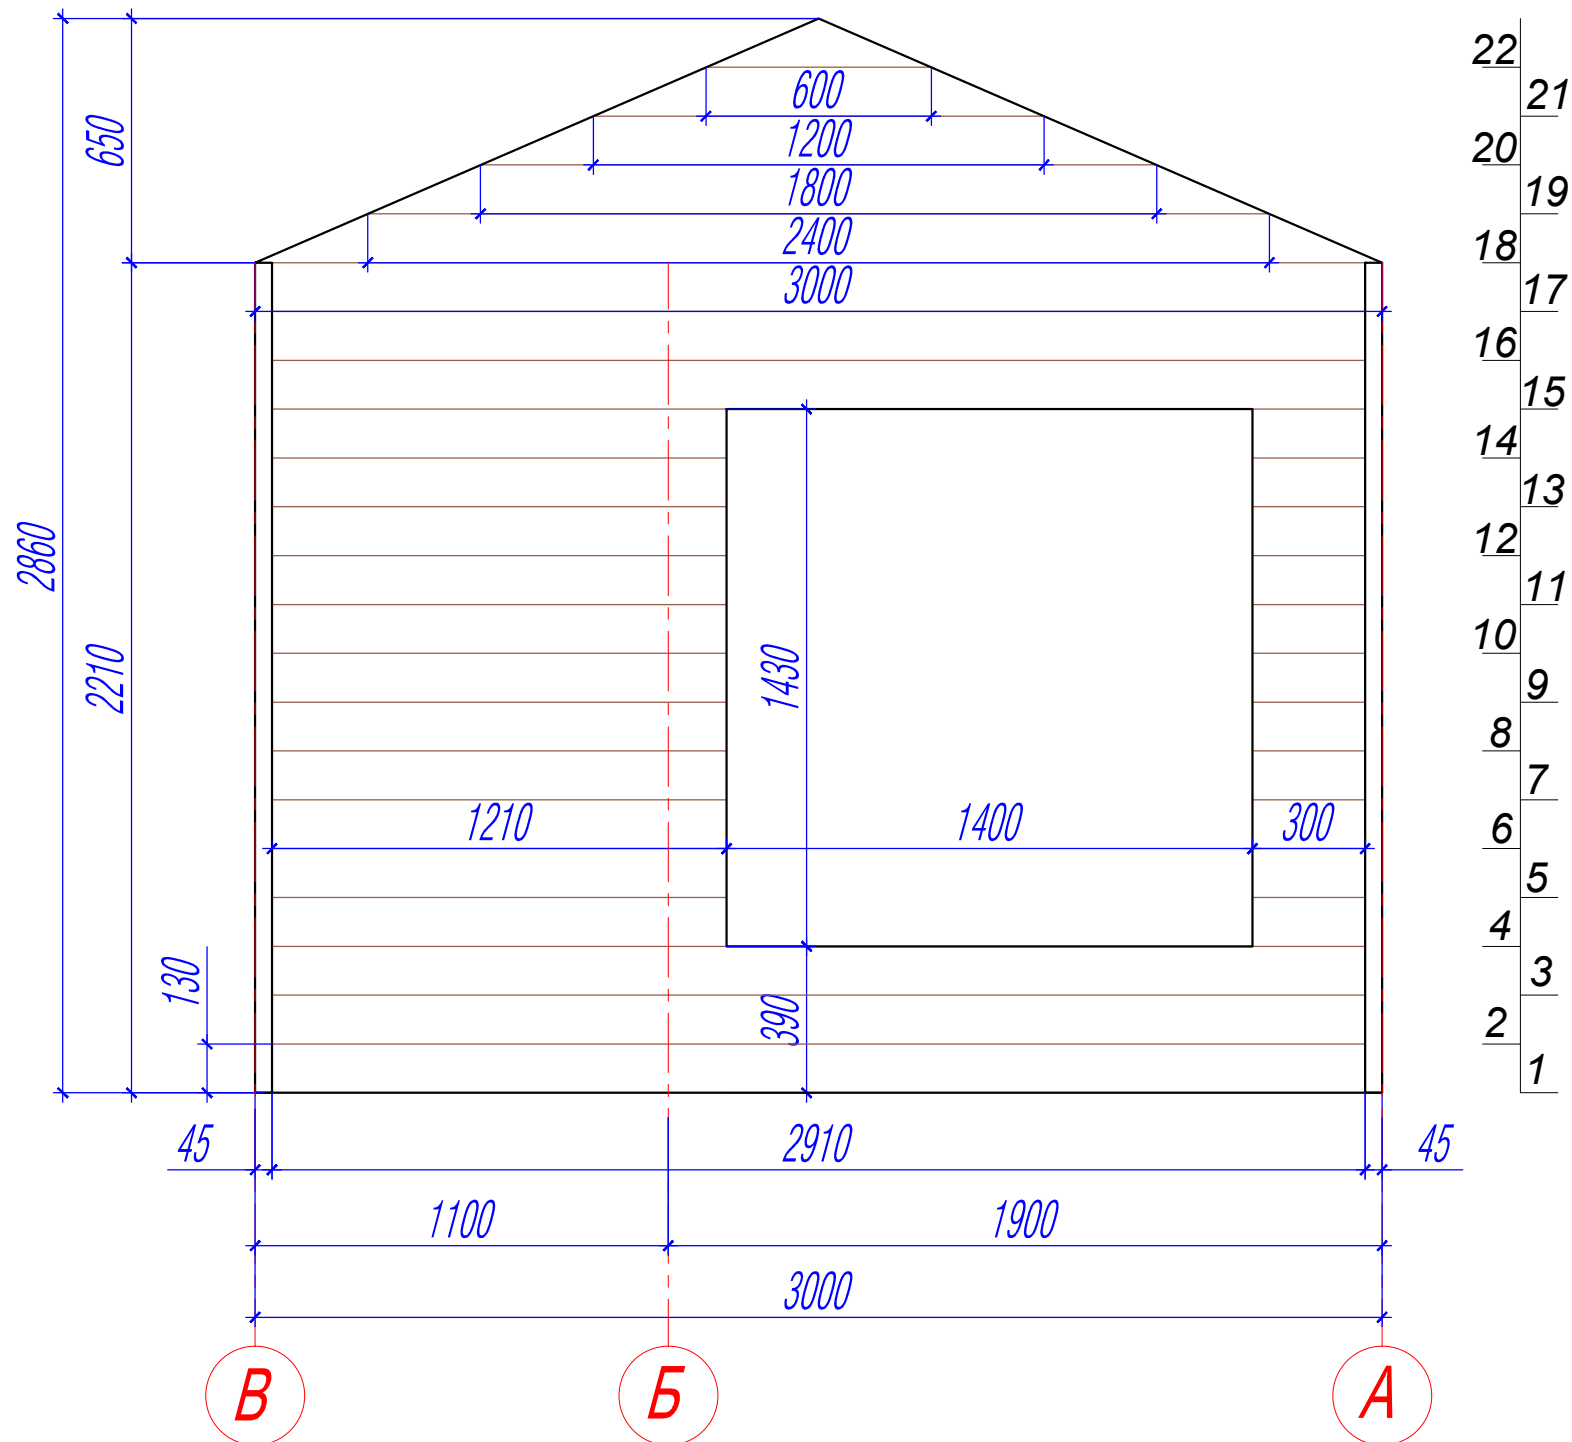


Стена по оси 2

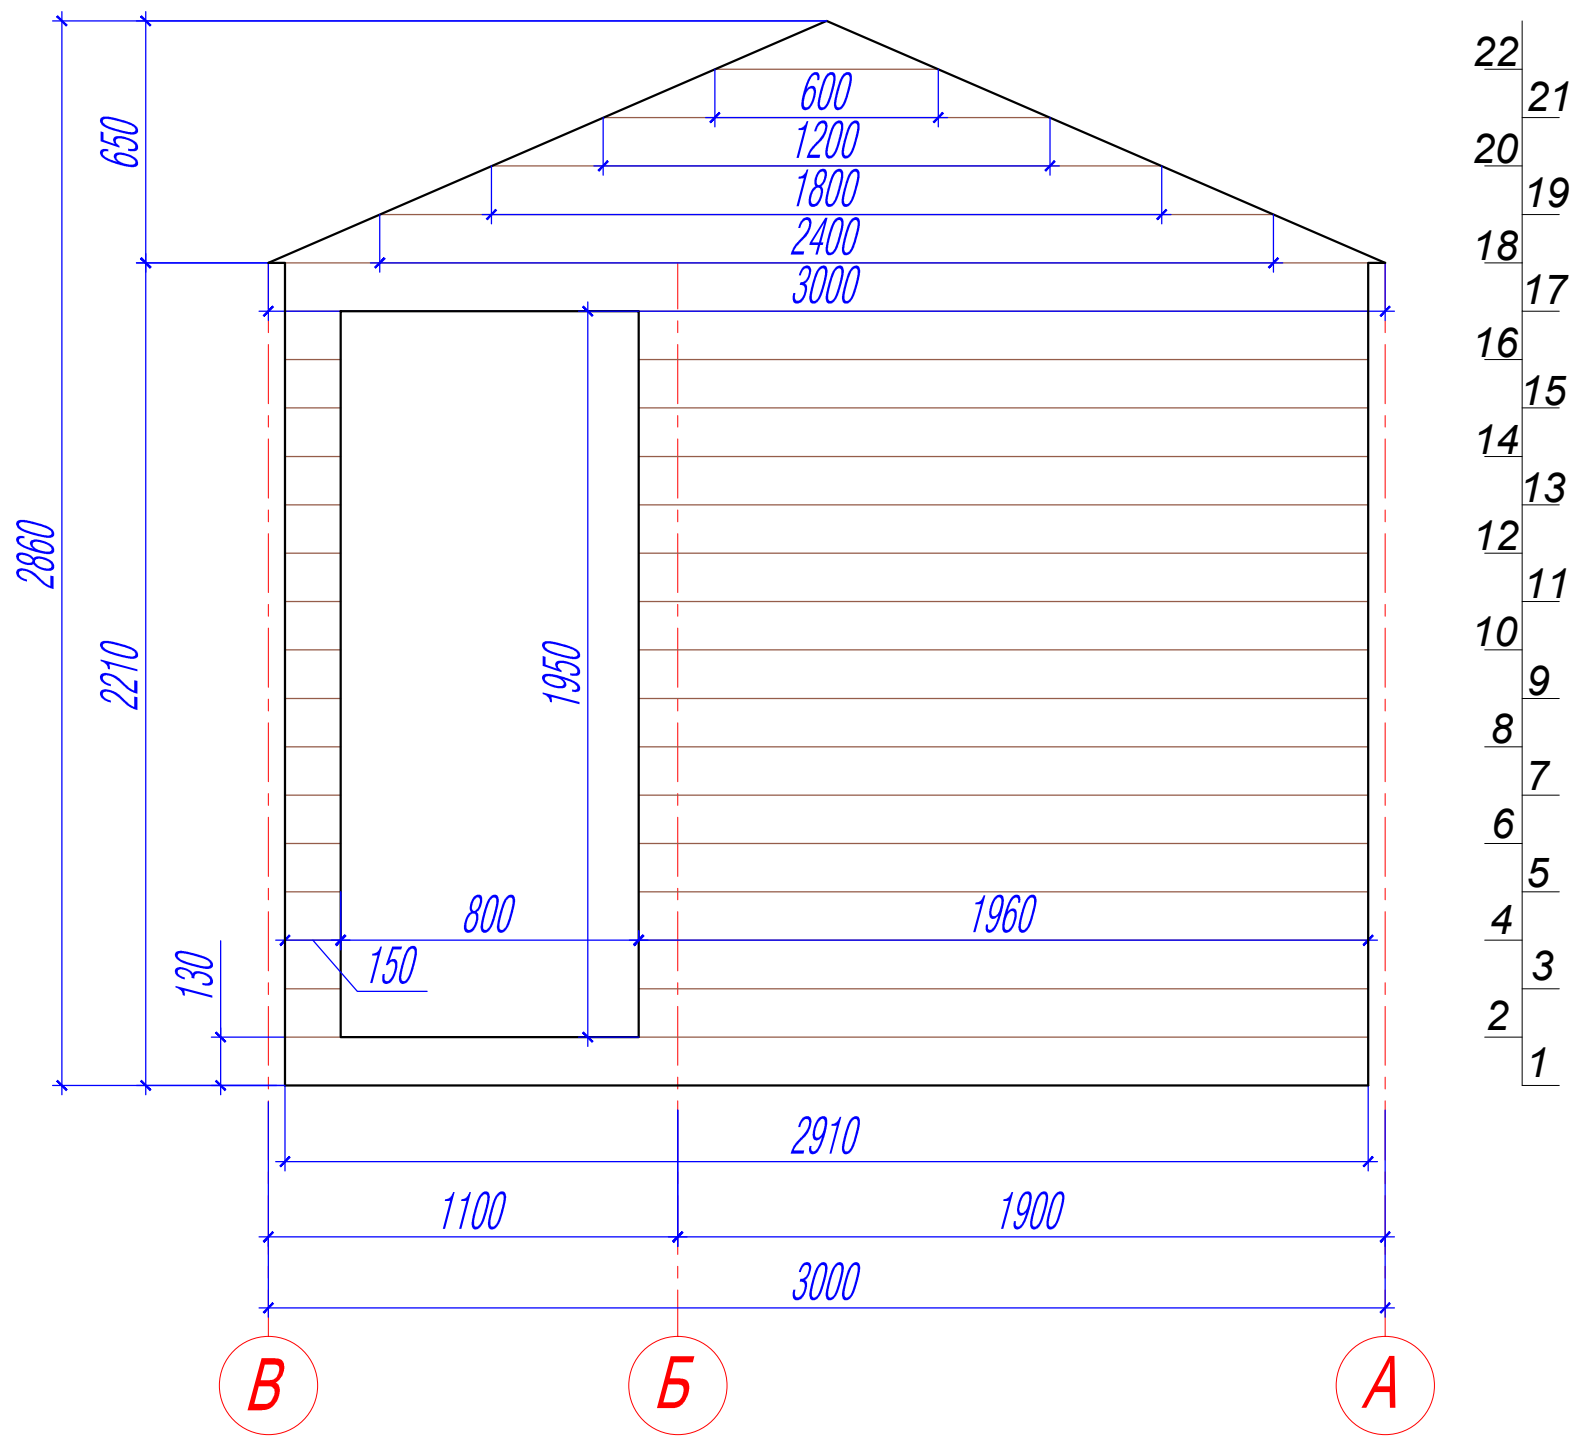


Стена по оси 3

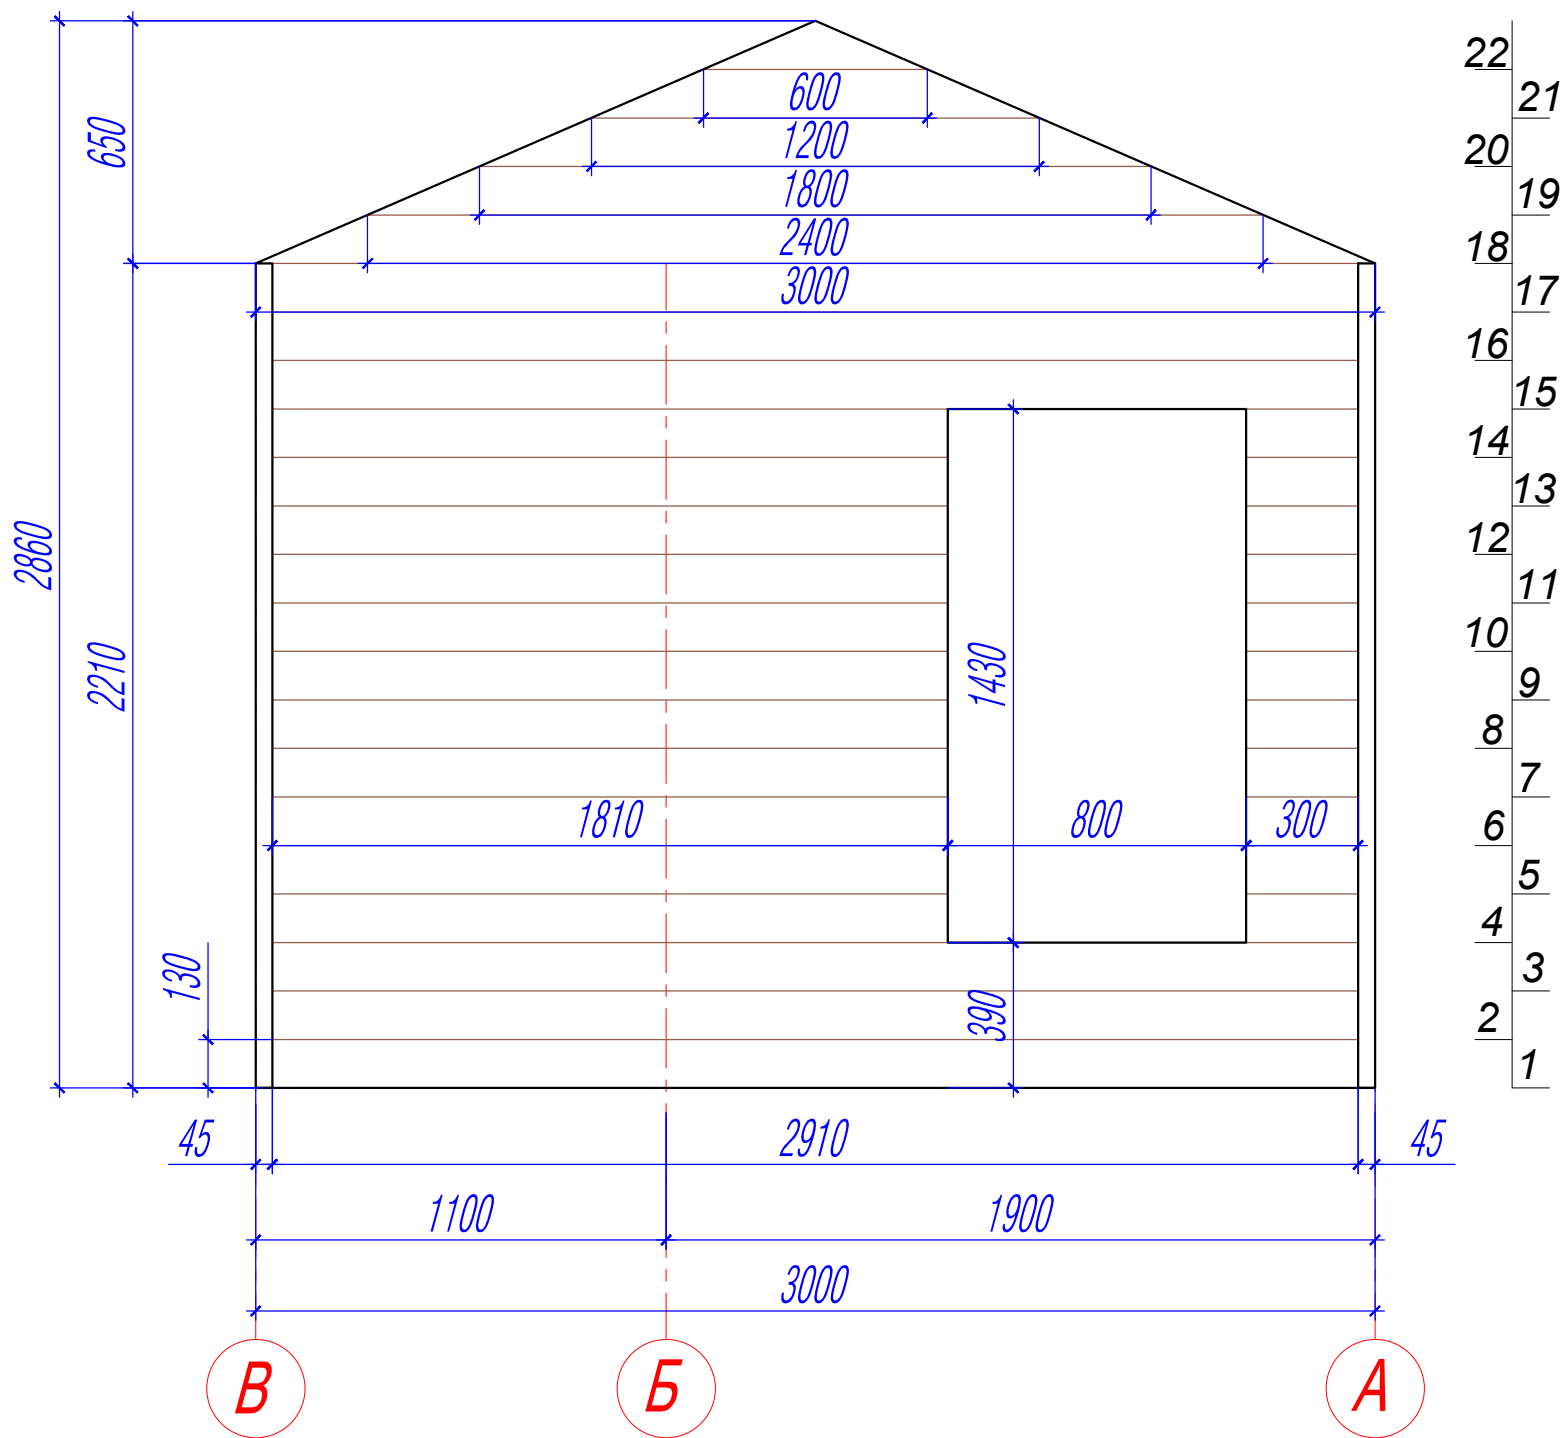


Стена по оси А

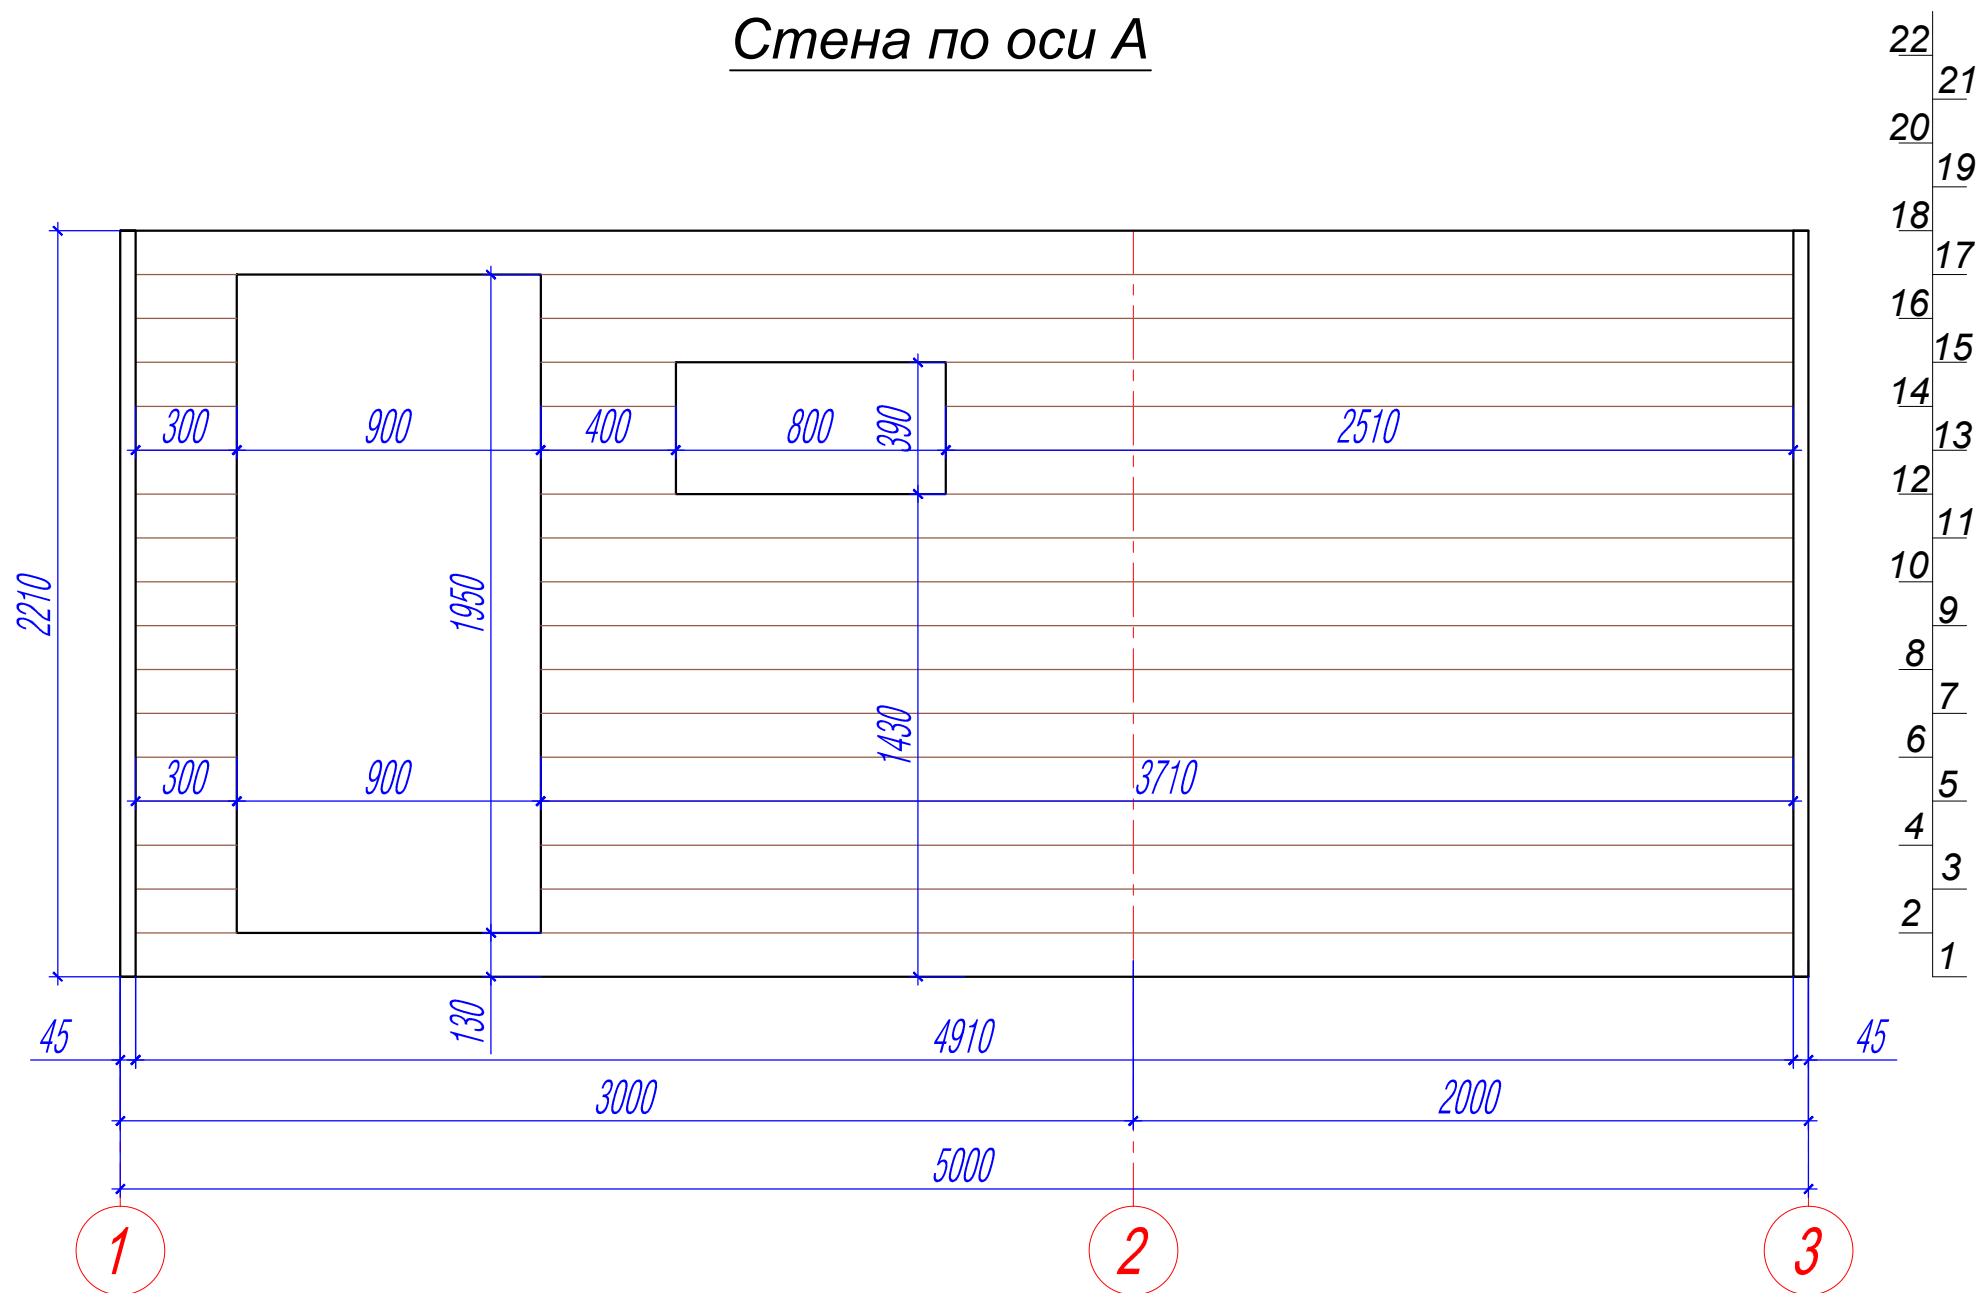

Стена по оси Б

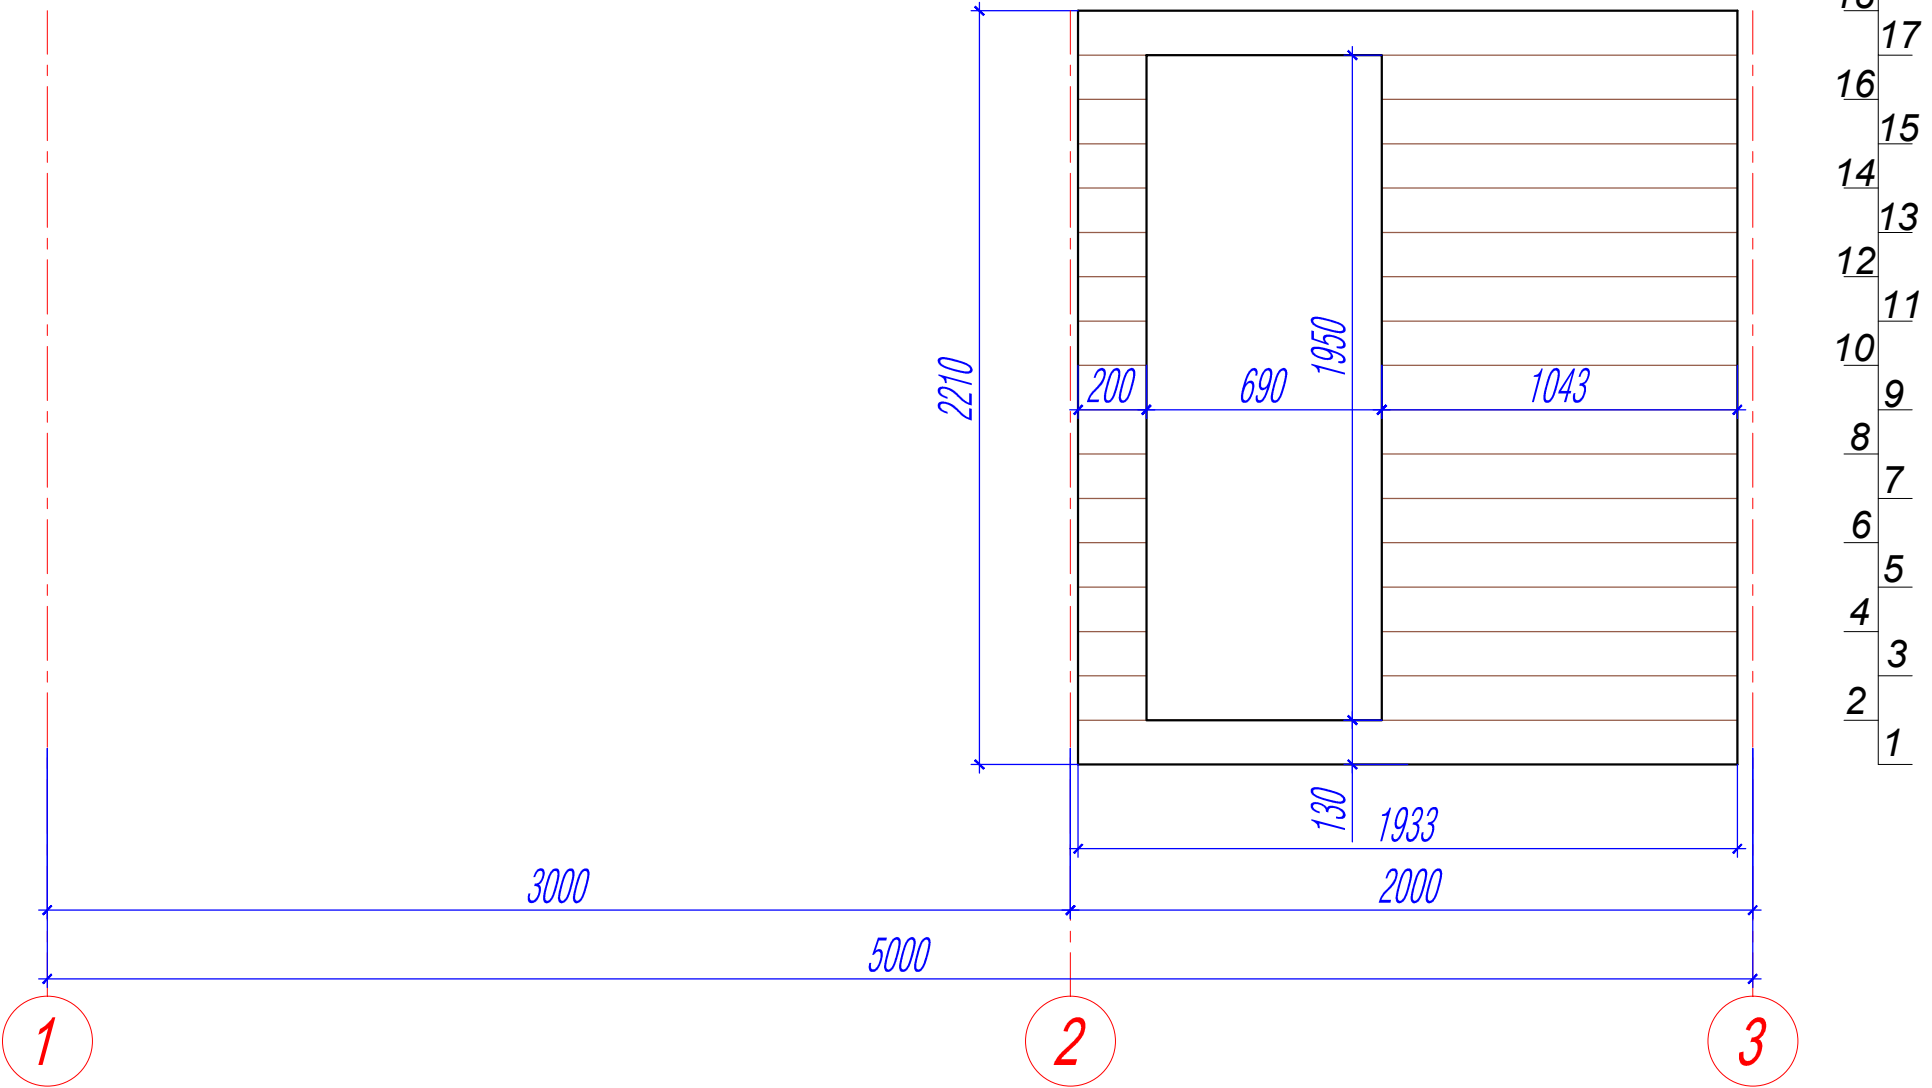

Стена по оси В

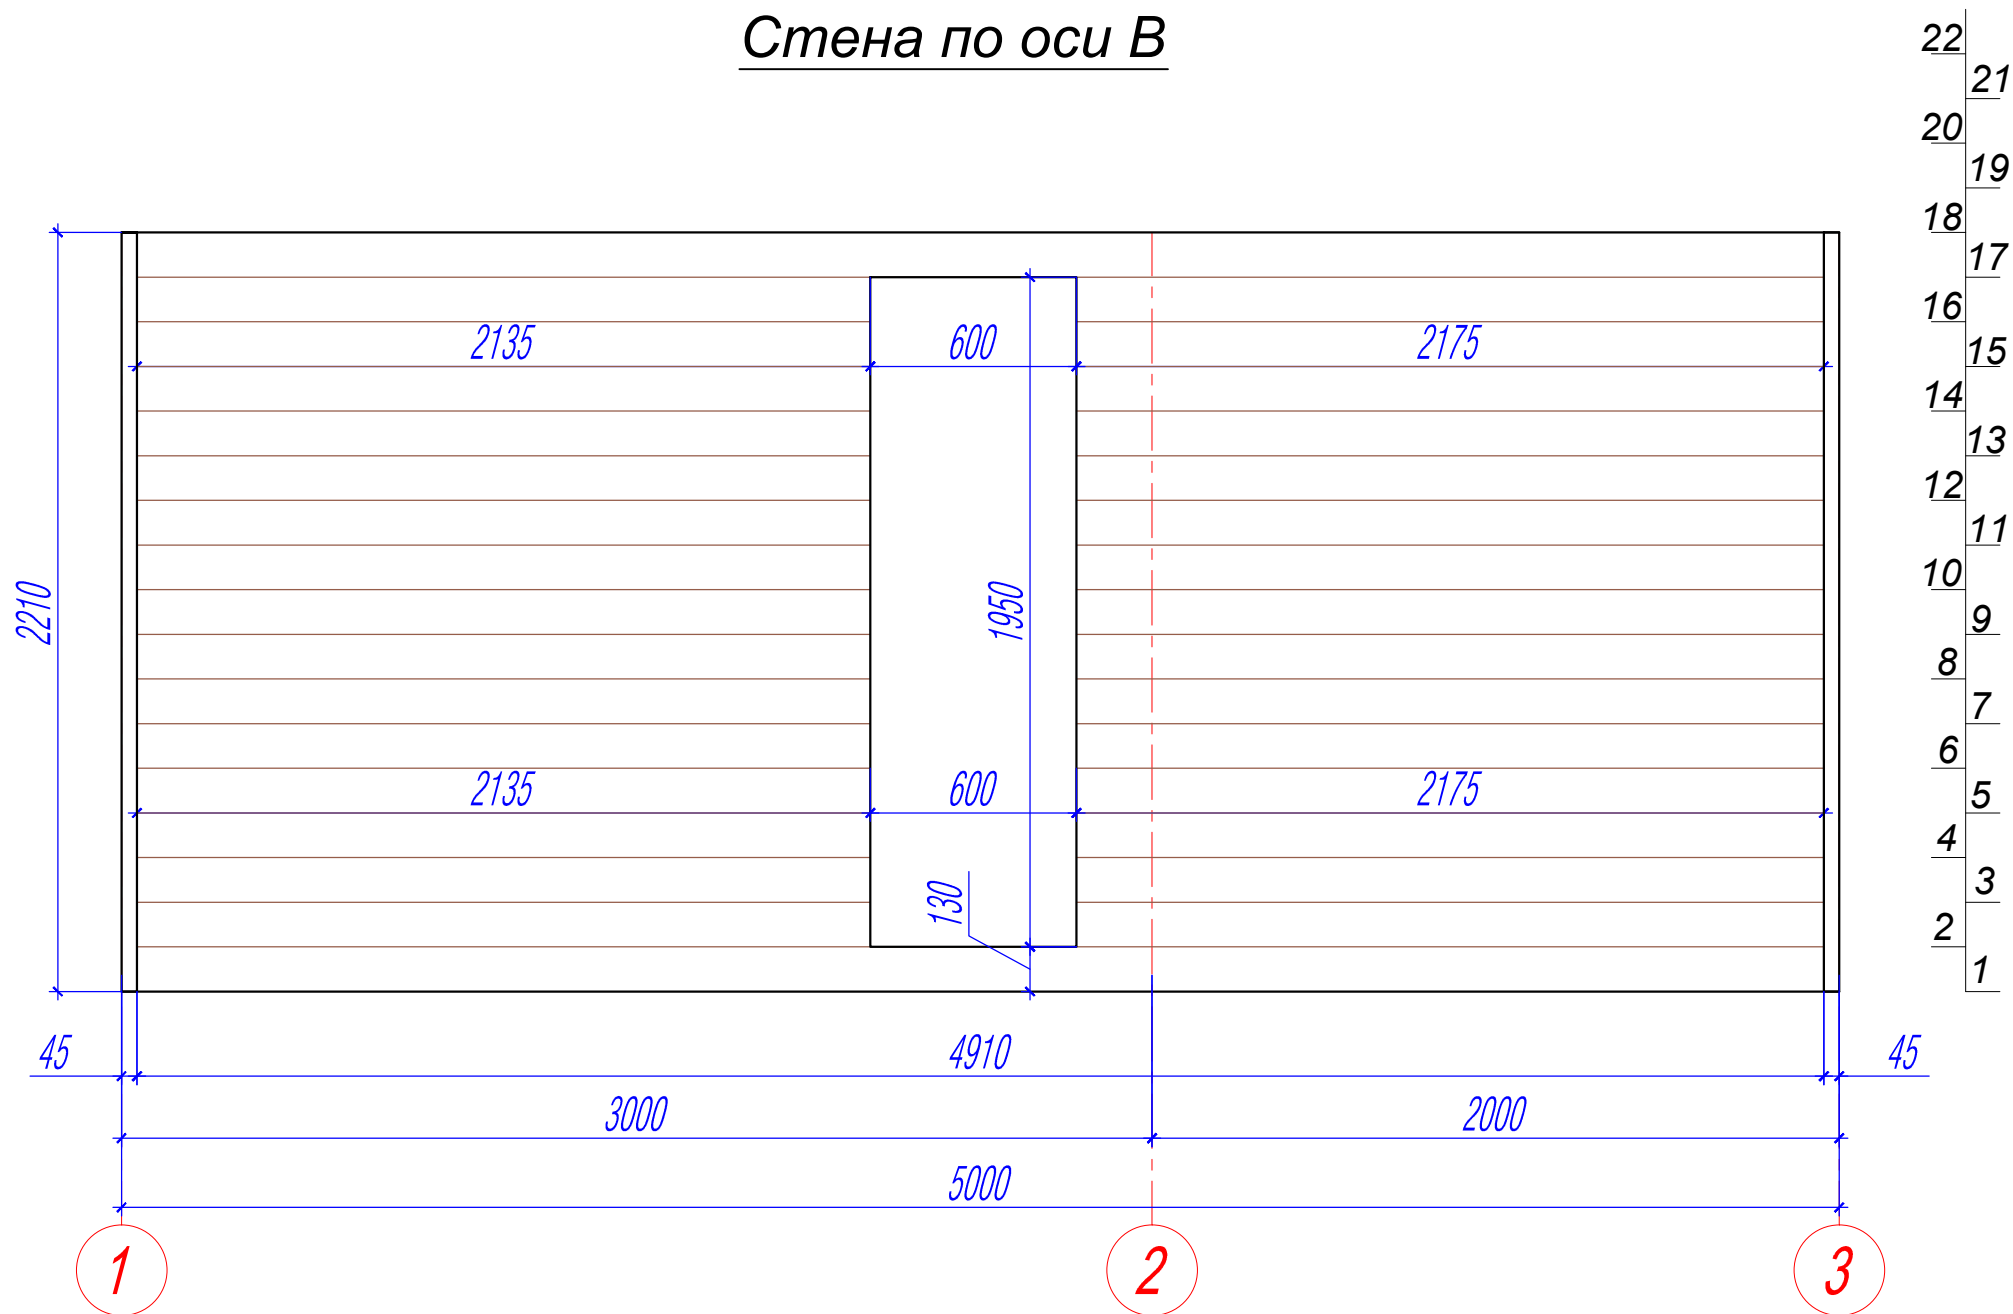

Сечение

